


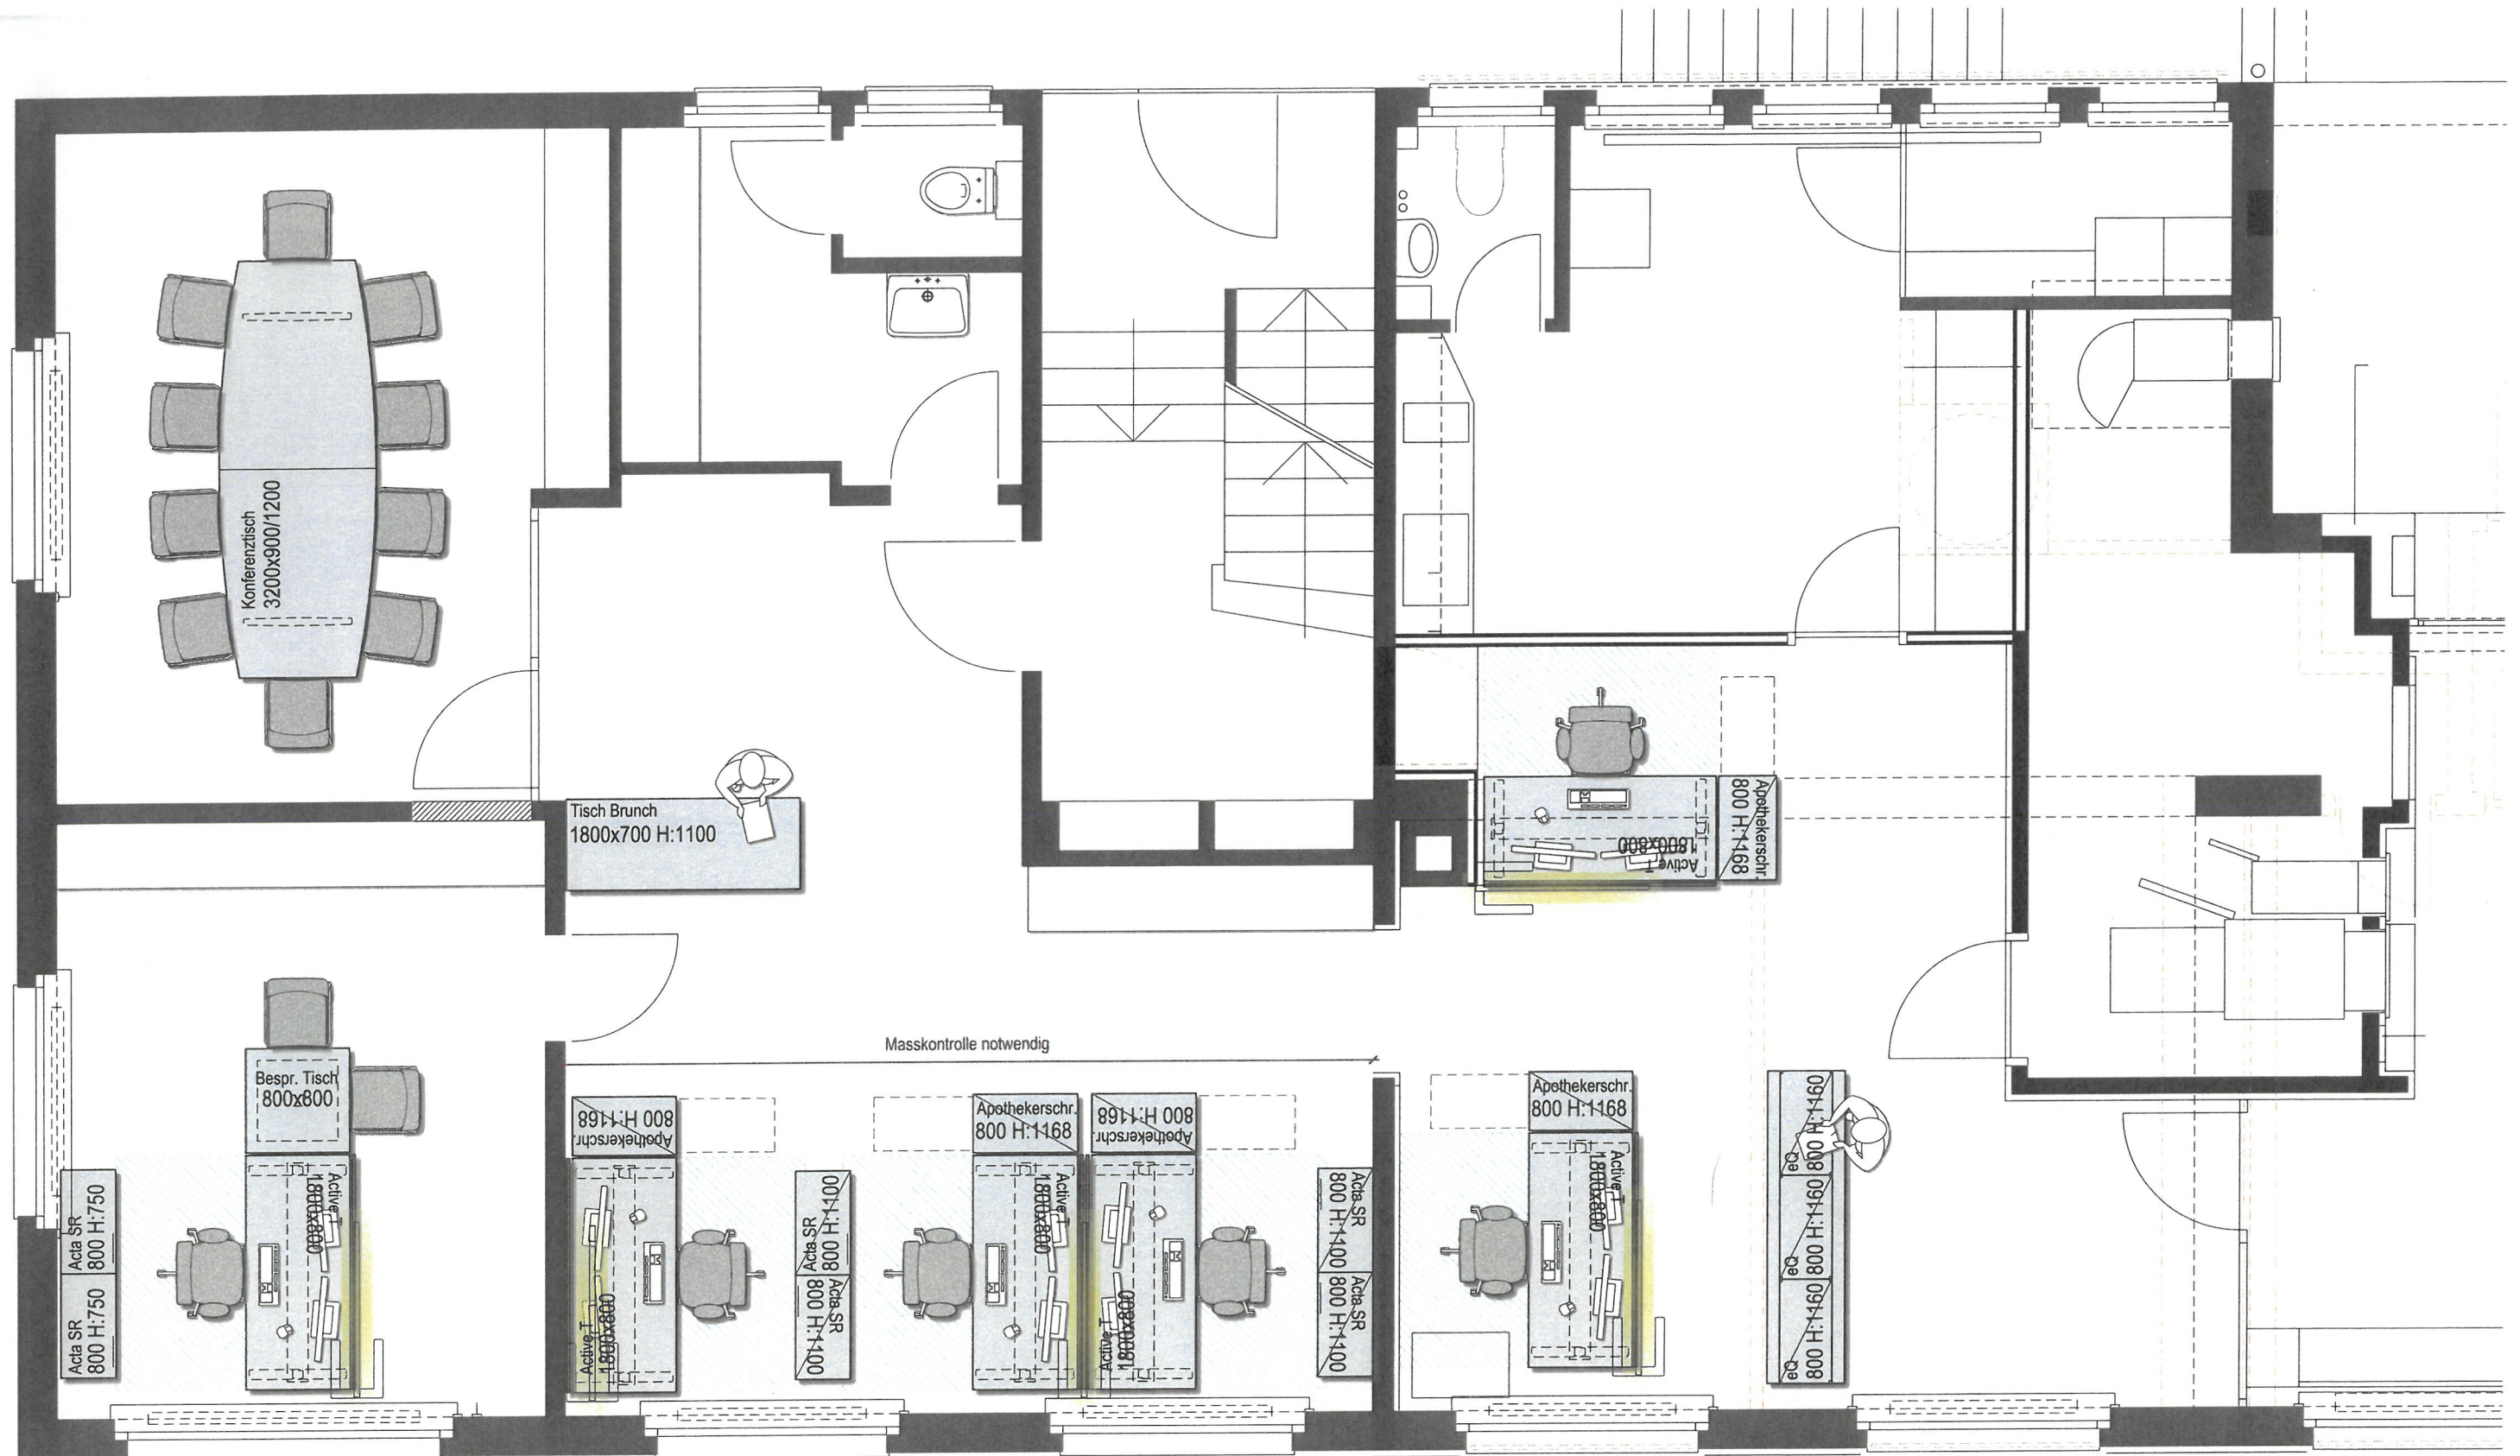

Projekt-Nr.: ...

Projekt: Umnutzung Bürofläche Raiffeisen Linden

Kunde: Gemeinde Linden

Titel: Grundriss Erdgeschoss

Datei: Z:\Objekte\Verkauf Direkt\05- Patrick Gehri\Gemeinde Linden\Grundriss Erdgeschoss.dwg

Massstab:  
1:50

erstellt am:  
03.10.2022

Format:  
A3

erstellt von:  
Ursina Friedli

Alle Masse sind Rohmasse und durch den Unternehmer am Bau selber zu kontrollieren!  
Alle Rechte vorbehalten. Kein Teil dieser Unterlagen darf in irgendeiner Form (Druck, Fotokopie oder einem anderen Verfahren) ohne schriftliche Genehmigung des Erstellers reproduziert oder unter Verwendung elektronischer Systeme verarbeitet, vervielfältigt und an Dritte weitergegeben werden.

**büro Keller**  
Kreiser AG  
Freiburgstrasse 562  
3172 Niederwangen  
Tel. 031 980 44 44  
mail: info@buerokeller.ch