

Genehmigungsvermerke

Mitwirkung vom 6. April – 8. Mai 2017
Vorprüfung vom 2. Oktober 2017

Publikation im Amtsblatt vom ...
Publikation im amtlichen Anzeiger vom ...
Öffentliche Auflage vom ...

Einspracheverhandlungen am ...
Erledigte Einsprachen ...
Unerledigte Einsprachen ...
Rechtsverwahrungen ...

Beschlossen durch den Gemeinderat am ...
Beschlossen durch die Gemeindeversammlung am ...

Präsident Sekretärin

Thomas Baumann Jacqueline Weber

Die Richtigkeit dieser Angaben bescheinigt:
Linden,

Gemeindeschreiberin

Jacqueline Weber

**Genehmigt durch das kantonale Amt für
Gemeinden und Raumordnung**

AUFLAGE

Einwohnergemeinde Linden

Zonenplanänderung Zentrum, Parzellen Nrn. 706 / 883

Ein-, Um- und Auszonung

Ausschnitt Zonenplan 1:1000

Die Zonenplanänderung besteht aus:

- Ausschnitt Zonenplan
- Ergänzung Baureglement


weitere Unterlagen:

- Erläuterungsbericht


Januar 2018

linden/zpā zentrum 05779/4/zpā/5779_zpā_180122_al/dm/dr

Alter Zustand

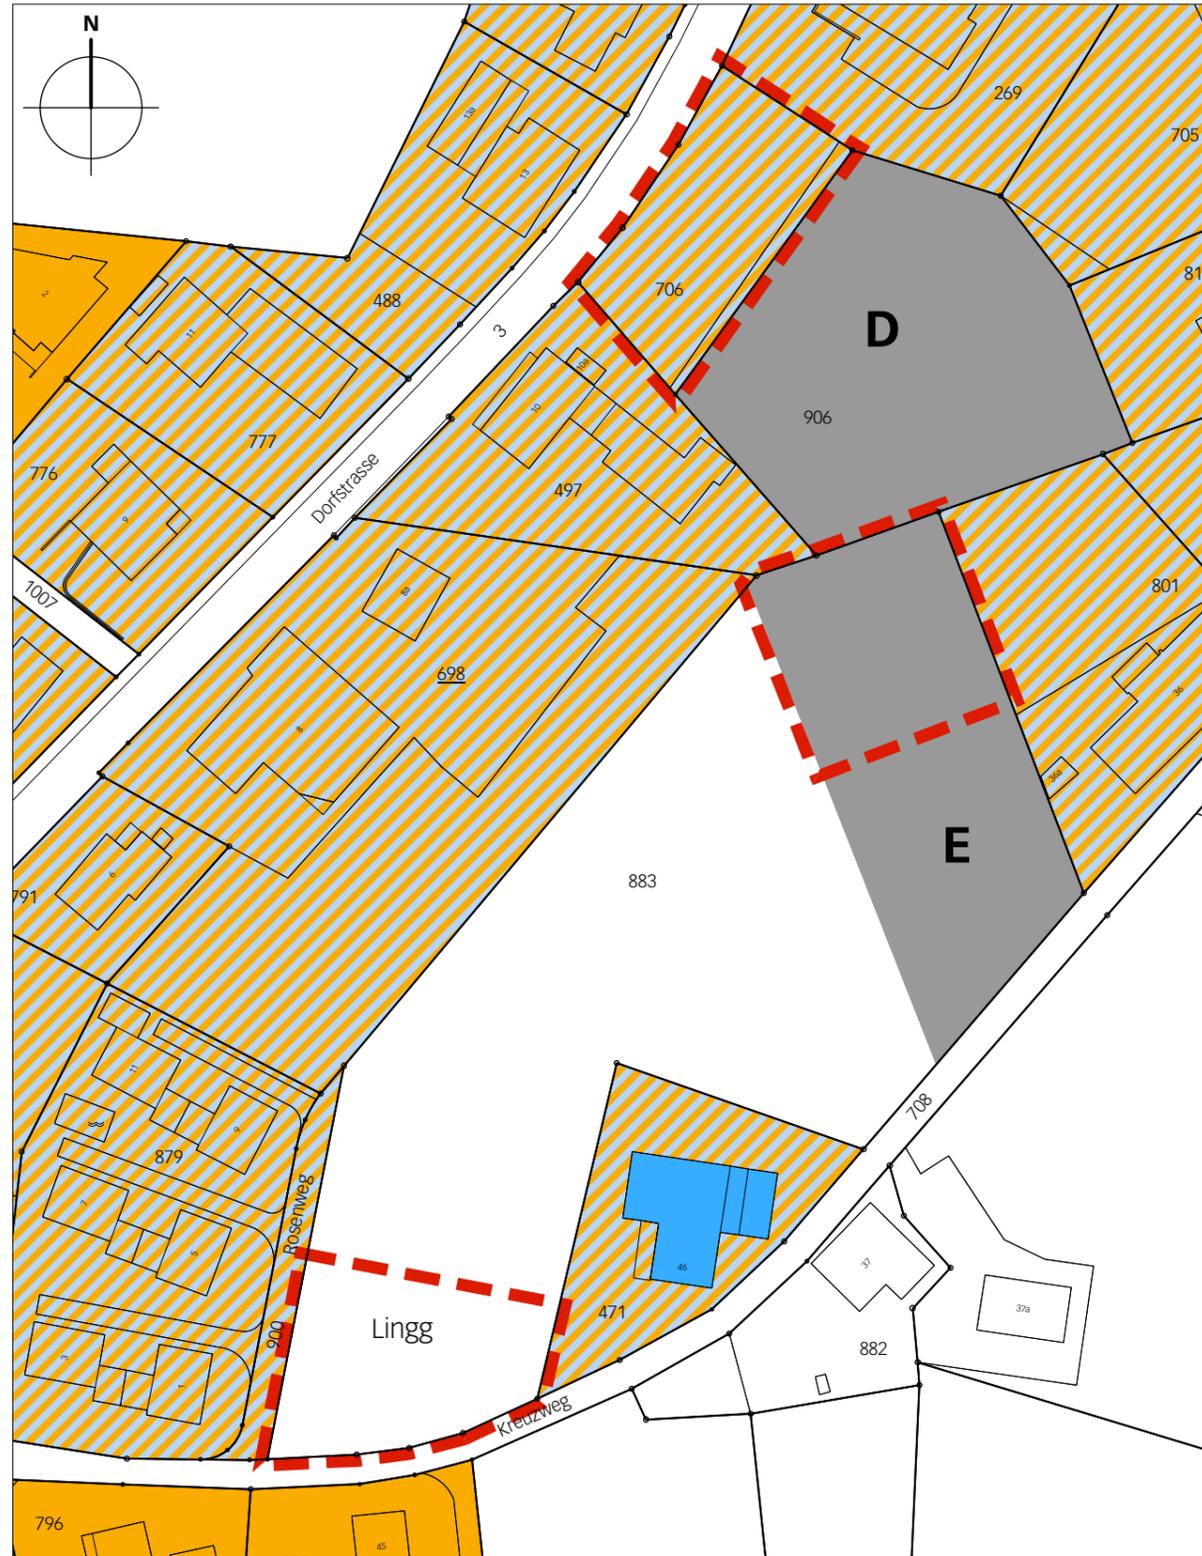

Neuer Zustand

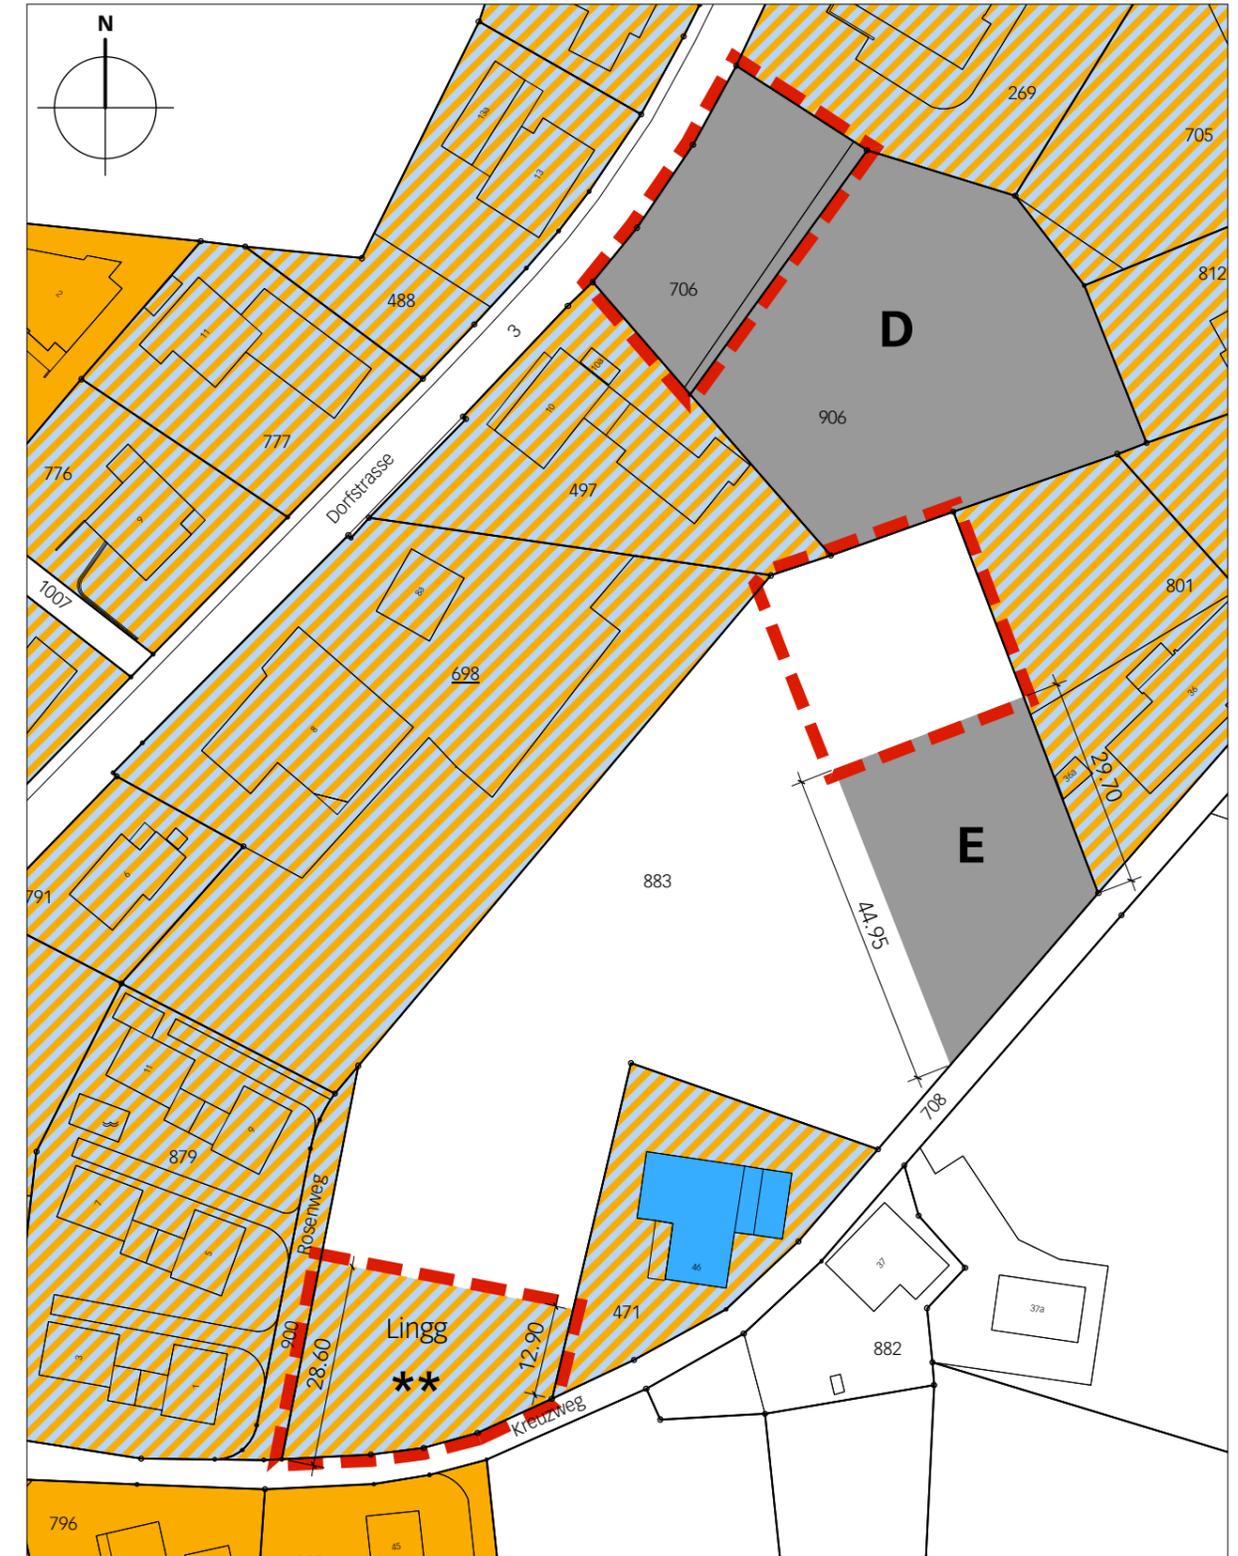

- Legende**
-  Perimeter der Zonenplanänderung
 - Inhalte:**
 -  Wohnzone 2 W2
 -  Mischzone M
 - **** Minimalnutzung gemäss Art. 2 GBR

- Zonen für öffentliche Nutzungen**
-  Zone für öffentliche Nutzungen ZöN
 - Nutzungszone im Nichtbaugelände**
 -  Landwirtschaftszone LWZ
 - Kultur**
 -  erhaltenswerter Bau