


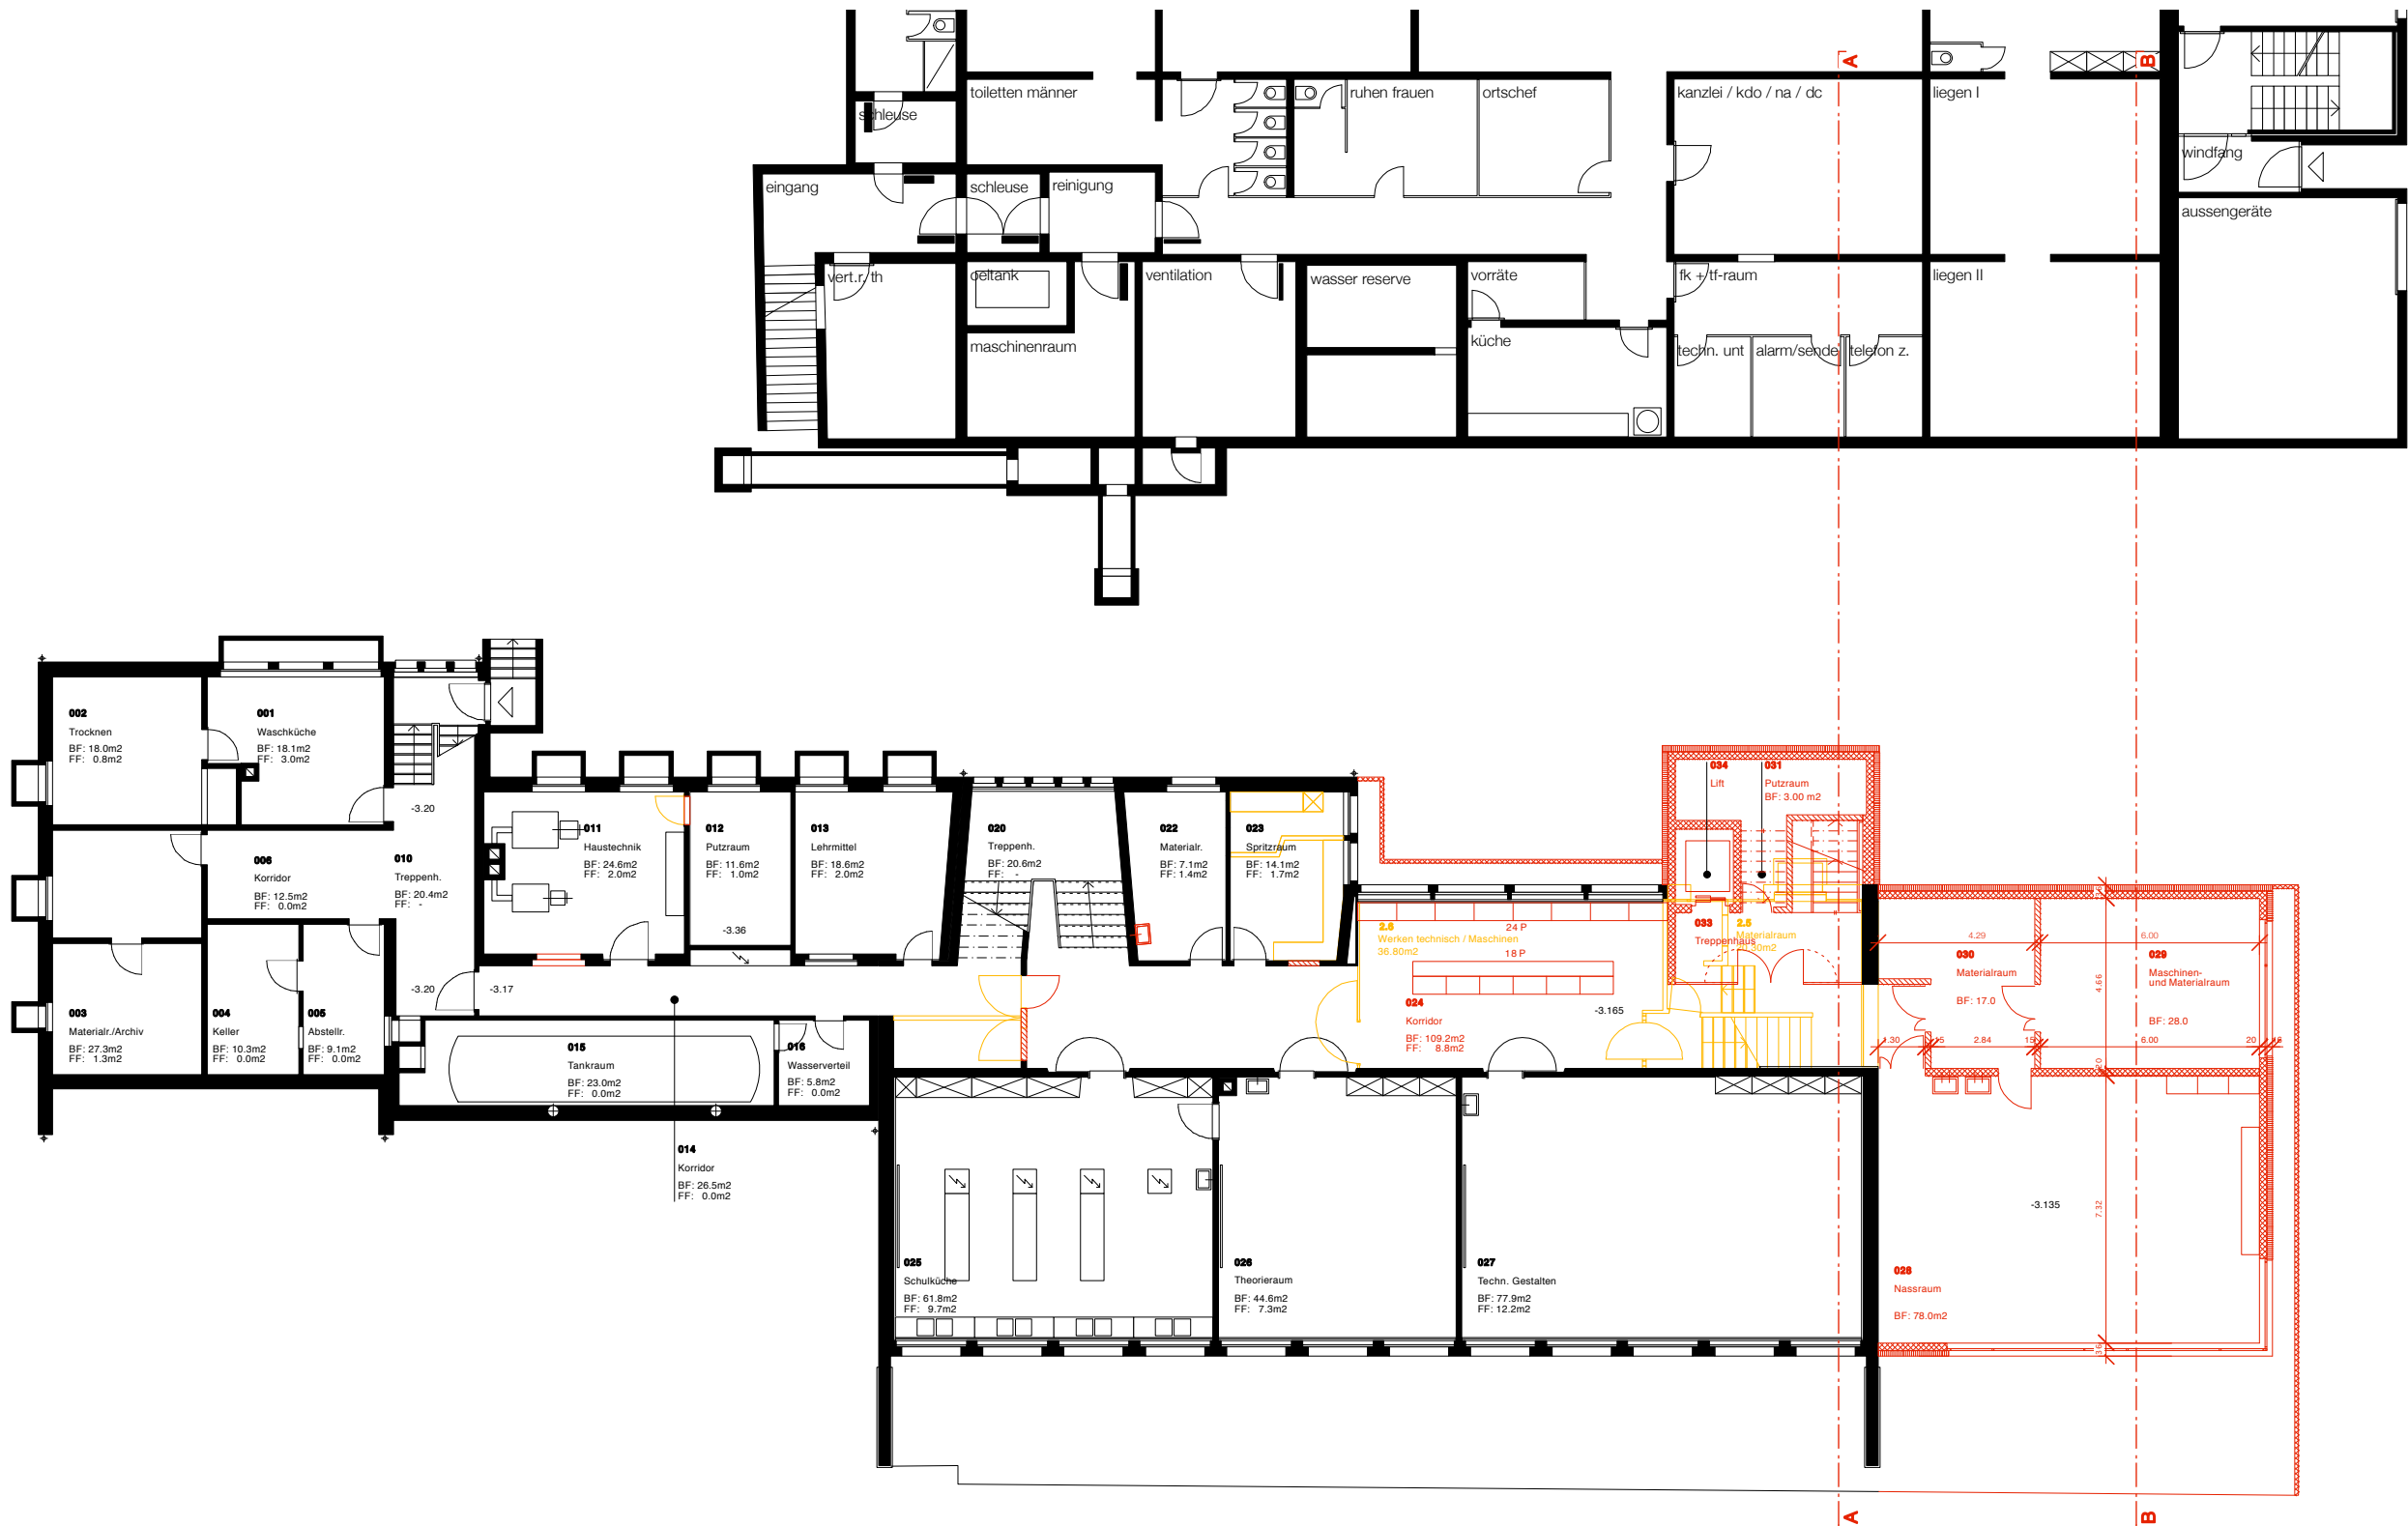

- Bestand
- Neu
- Abbruch

±0.00 = 918.70 m.ü.m.

Schulhaus Dorf Linden - Erweiterung
Untergeschoss

Variante 1d
Mst: 1:300


SHS Architekten AG

Kasernenstrasse 5 3601 Thun
Tel 033 226 00 66 Fax 033 222 26 41


21. Oktober 2007

office@shsarch.ch

www.shsarchitekten.ch

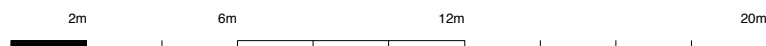

803

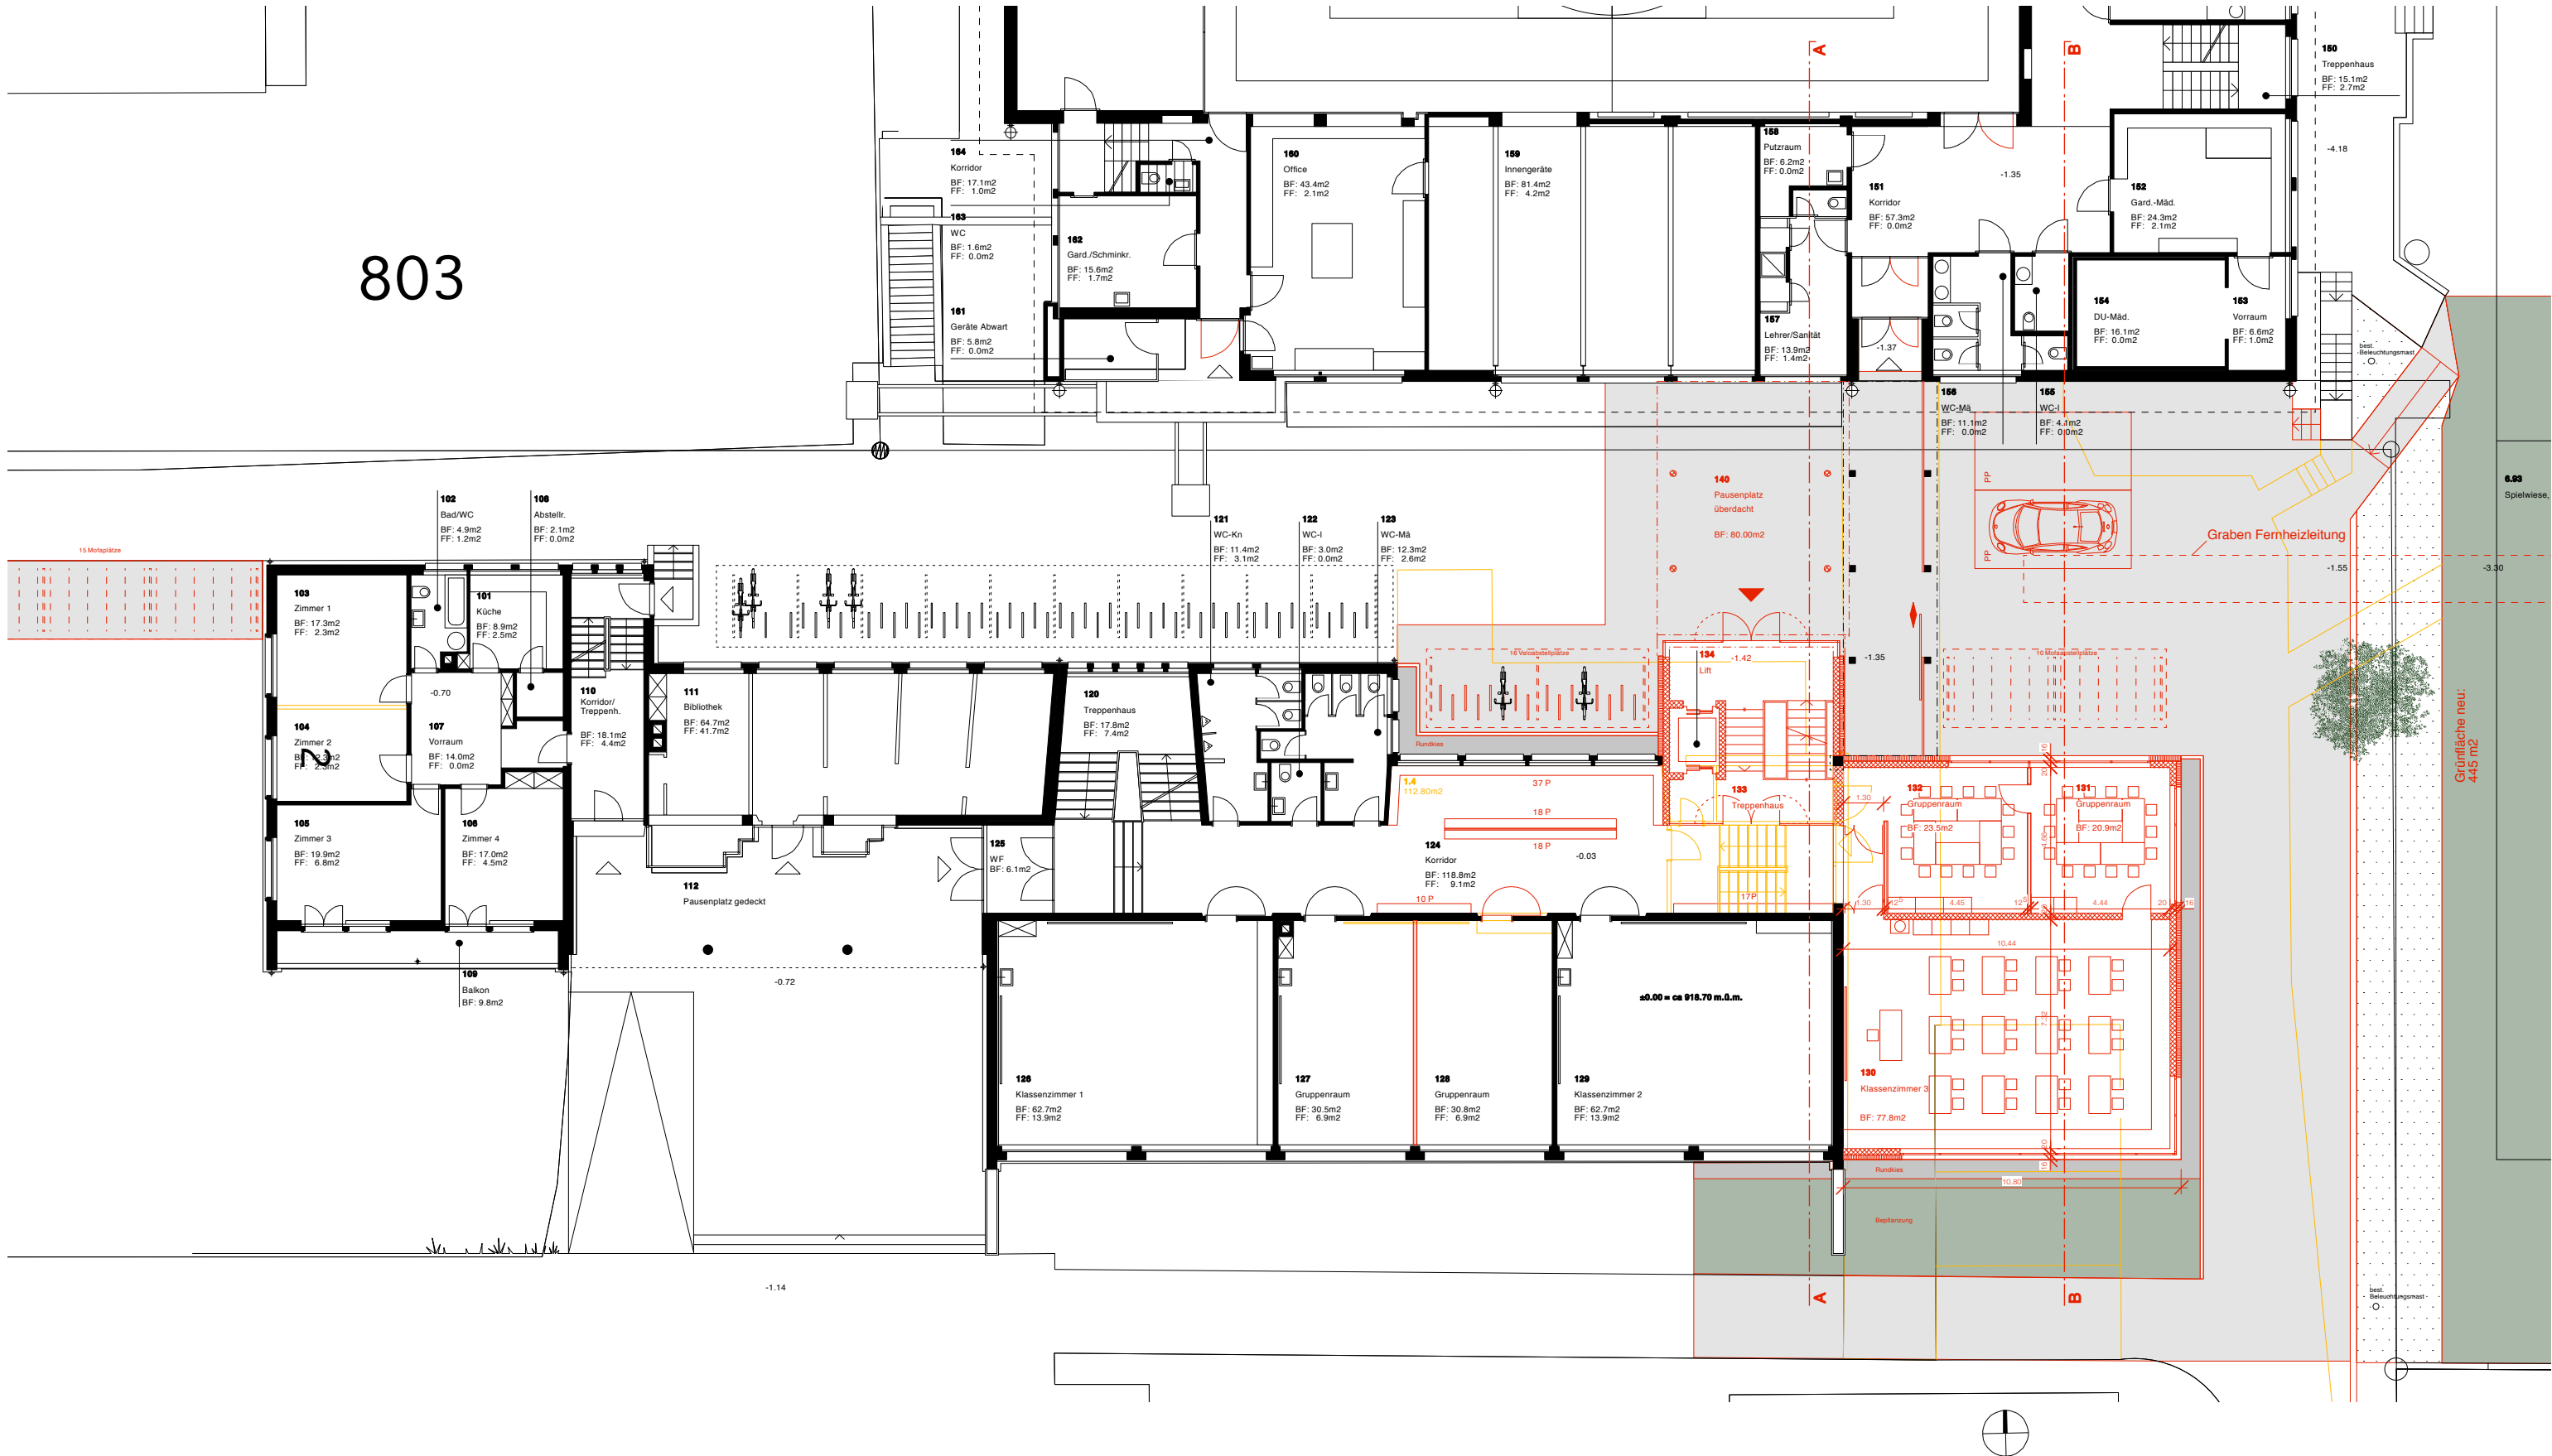

- Bestand
- Neu
- Abbruch

±0.00 = 918.70 m.ü.m.


Schulhaus Dorf Linden - Erweiterung
Erdgeschoss

Variante 1d
Mst: 1:300

SHS Architekten AG

Kasernenstrasse 5 3601 Thun
Tel 033 226 00 66 Fax 033 222 26 41

21. Oktober 2007
office@shsarch.ch
www.shsarchitekten.ch

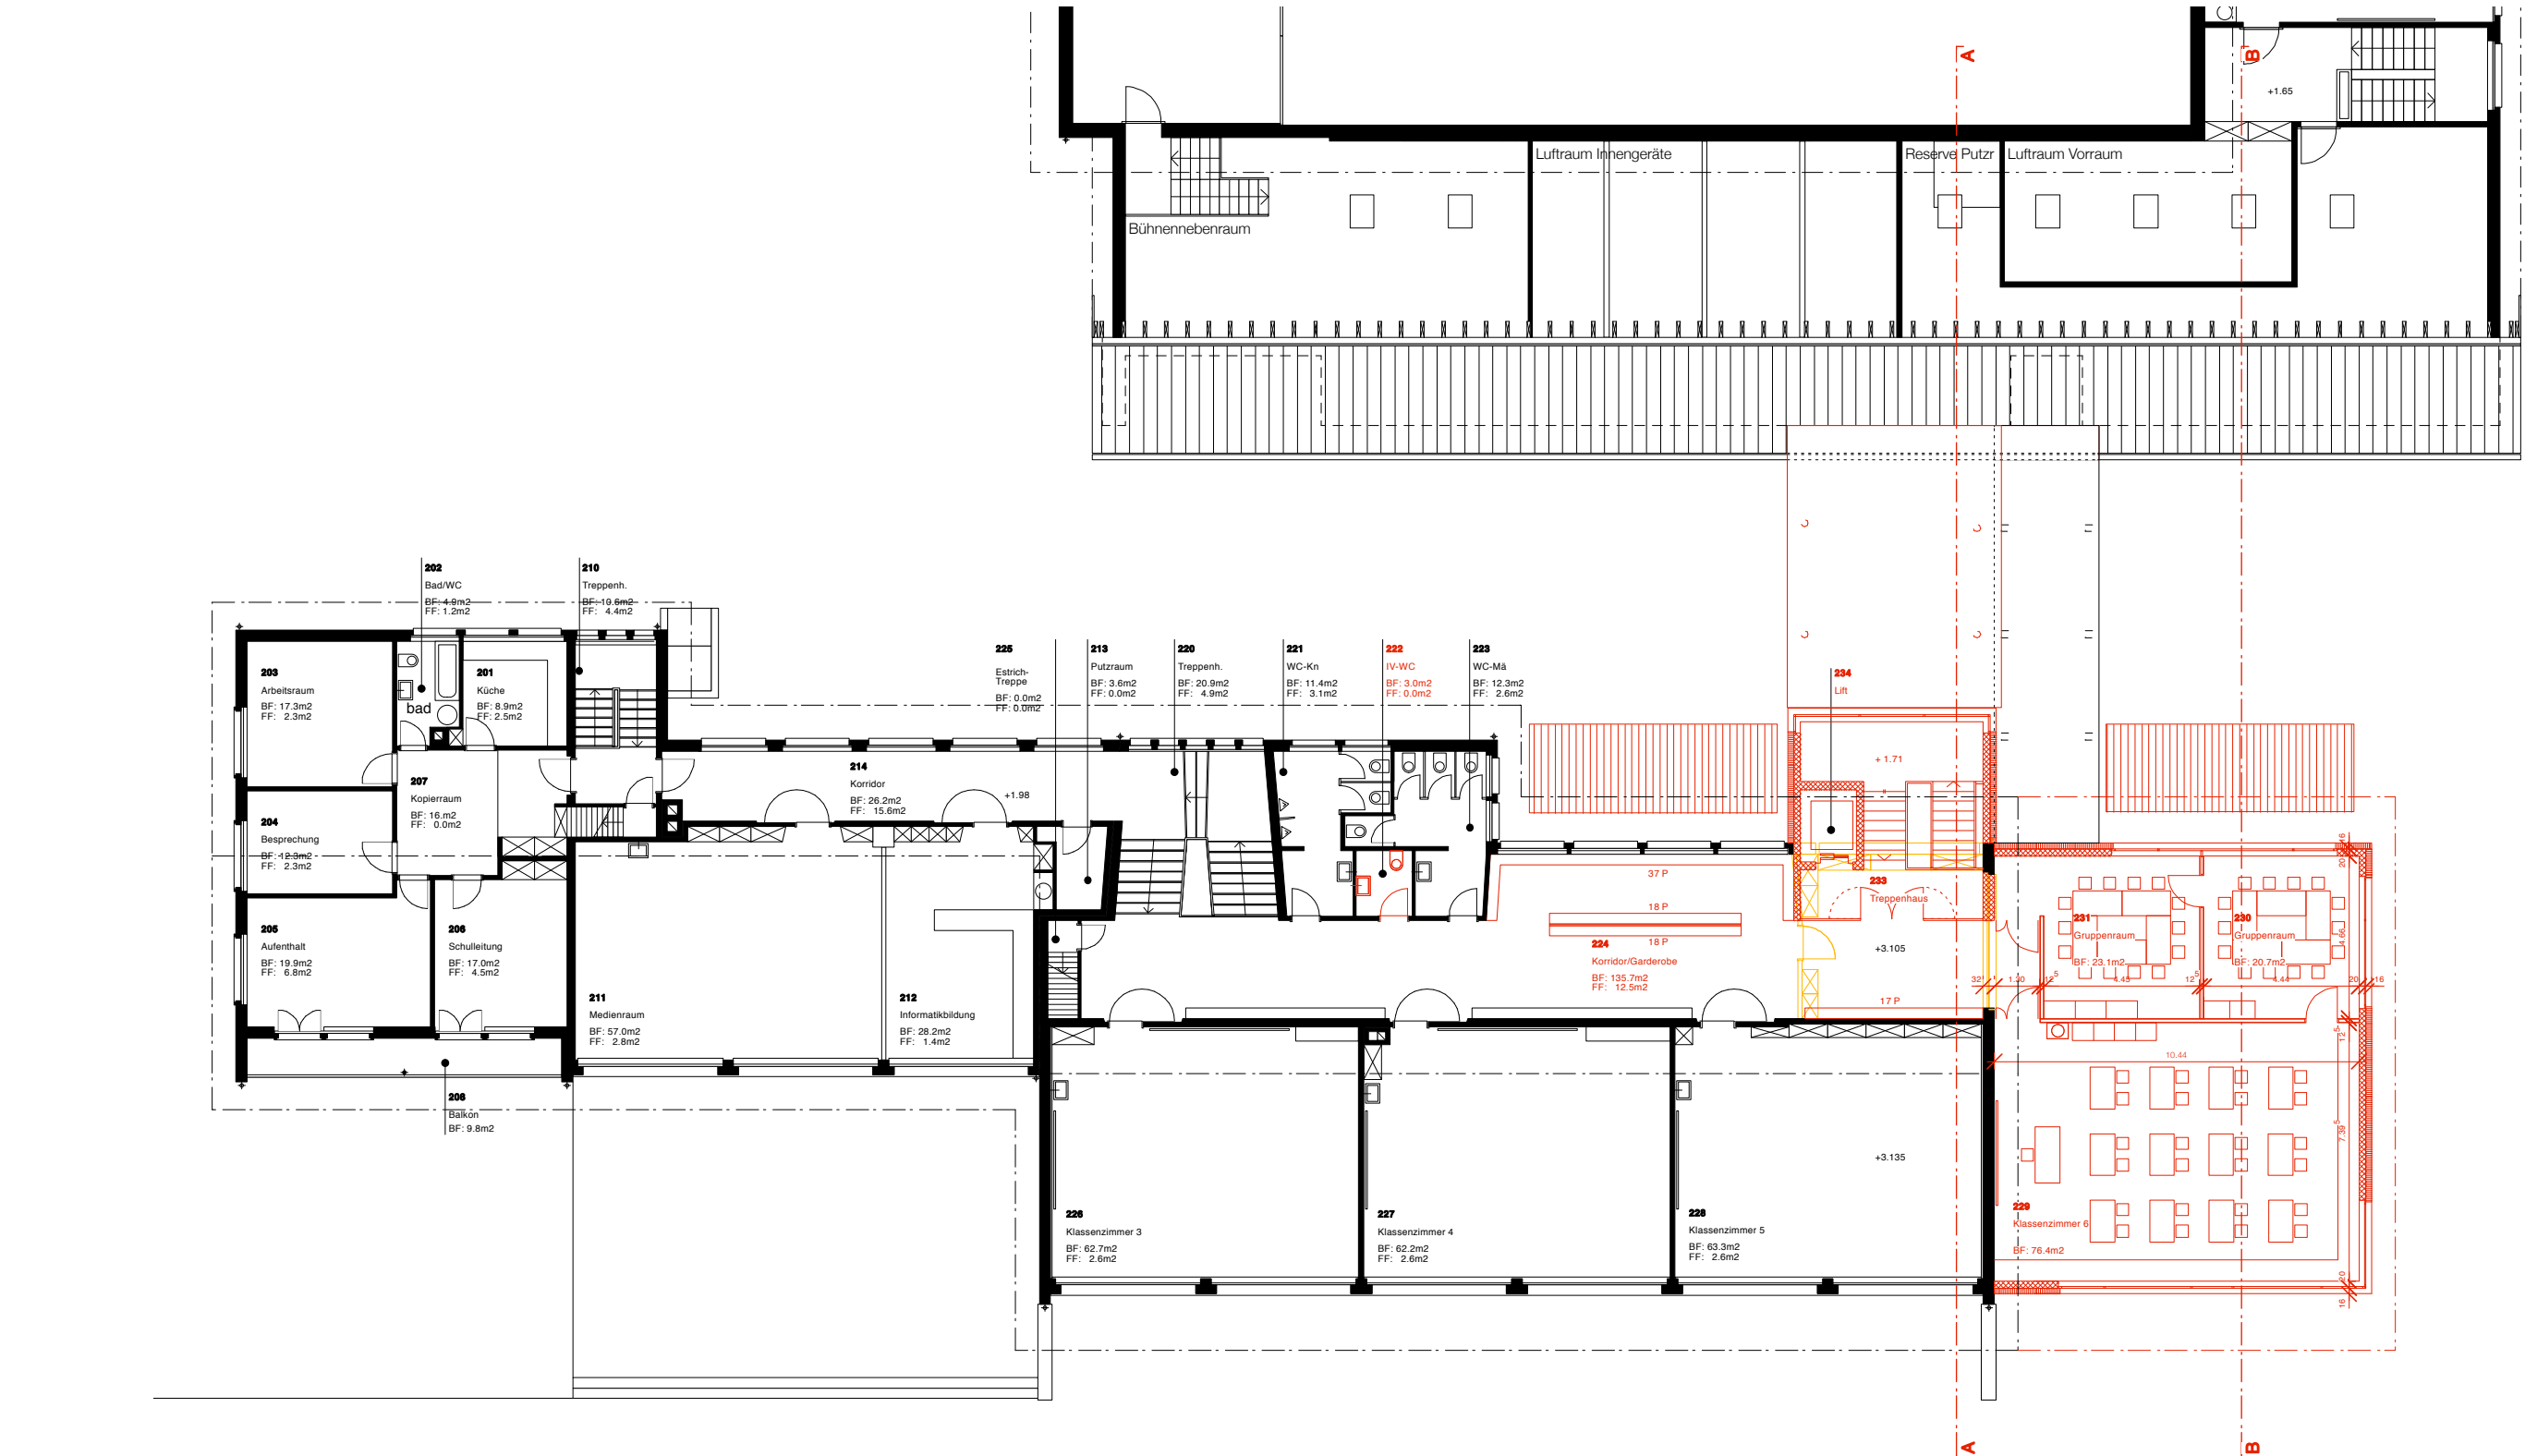

- Bestand
- Neu
- Abbruch

±0.00 = 918.70 m.ü.m.

Schulhaus Dorf Linden - Erweiterung
Obergeschoss


Variante 1d
Mst: 1:300

SHS Architekten AG


Kasernenstrasse 5 3601 Thun
Tel 033 226 00 66 Fax 033 222 26 41

21. Oktober 2007
office@shsarch.ch
www.shsarchitekten.ch




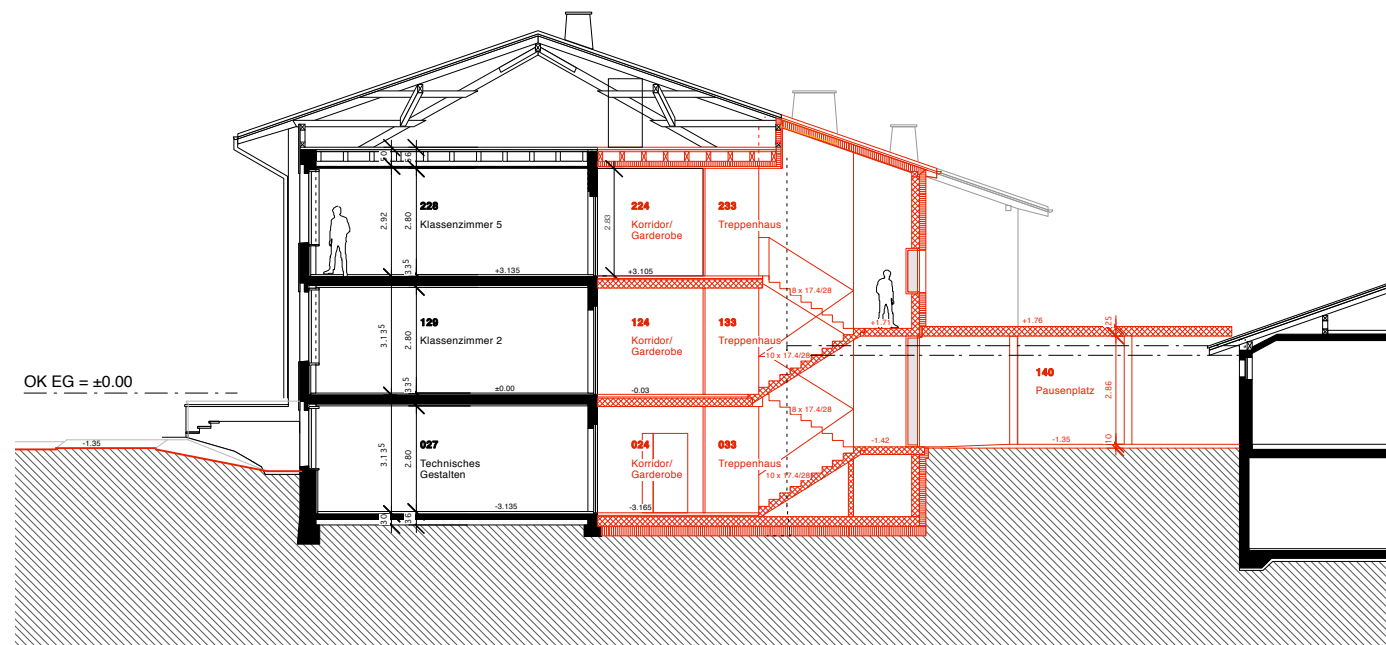

Querschnitt AA

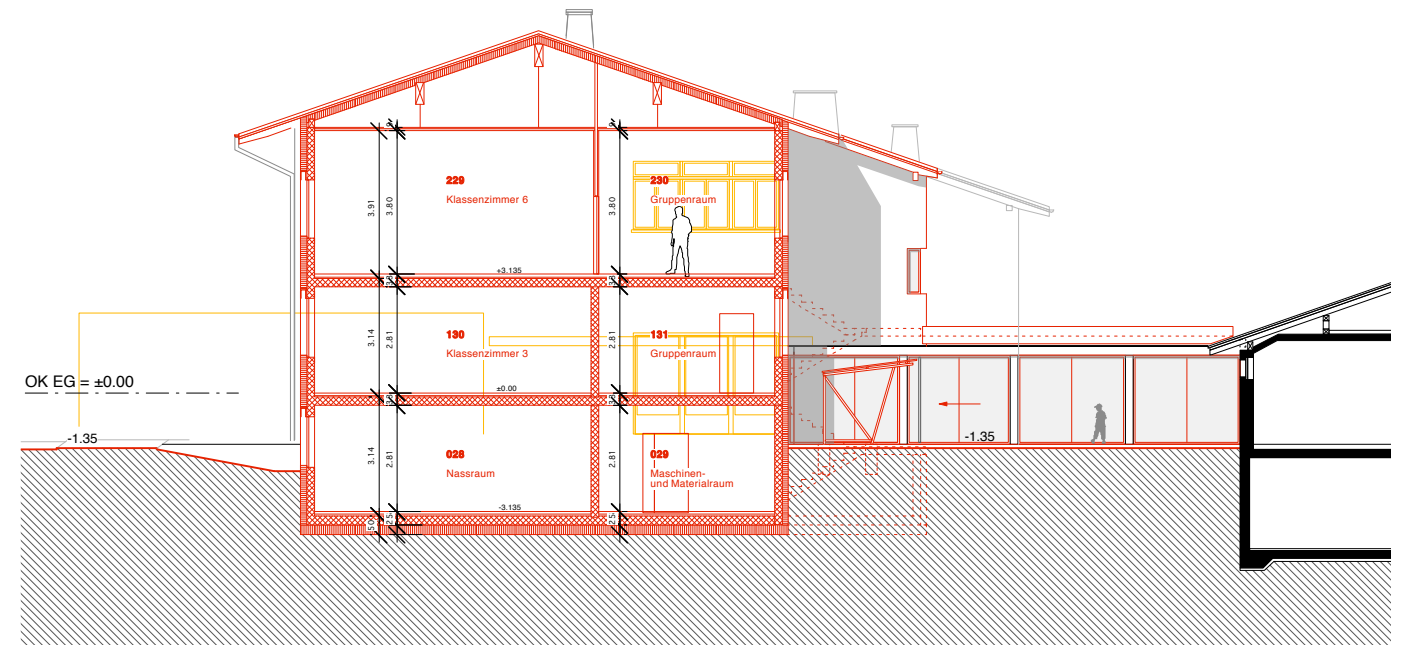

Querschnitt BB

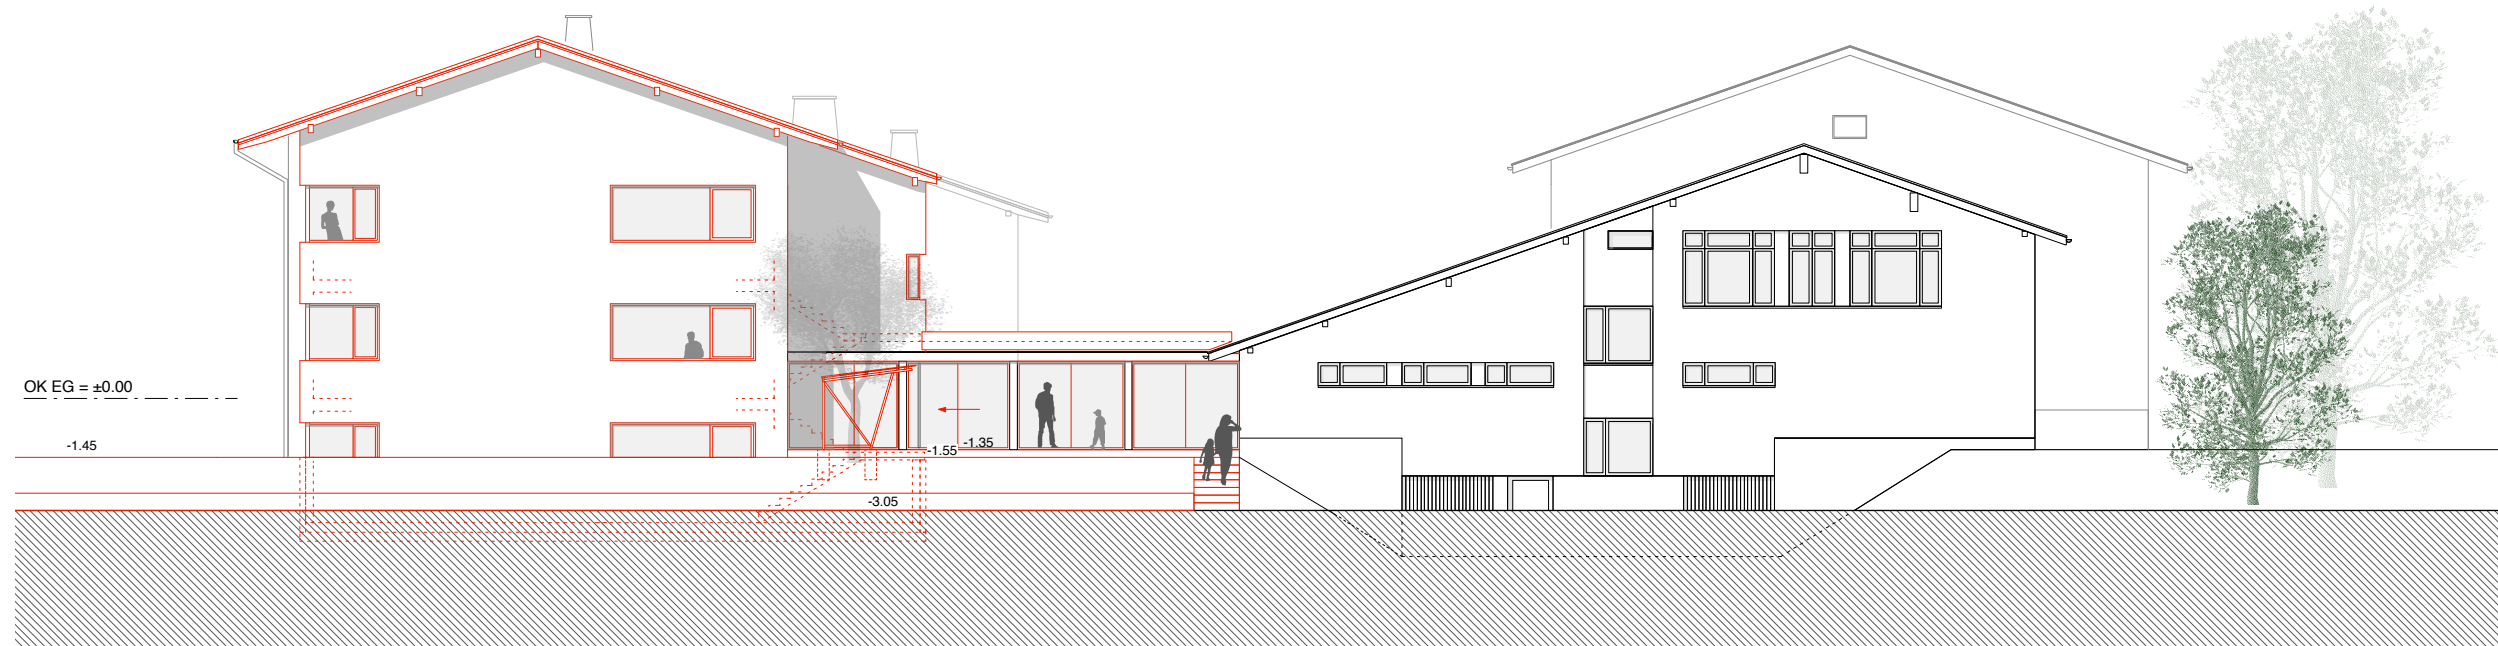

Ostfassade



- Bestand
- Neu
- Abbruch

±0.00 = 918.70 m.Ü.m.

Schulhaus Dorf Linden - Erweiterung
Querschnitt AA / Querschnitt BB / Ostfassade

Variante 1d
 Mst: 1:300

SHS Architekten AG


Kasernenstrasse 5 3601 Thun

Tel 033 226 00 66 Fax 033 222 26 41

21. Oktober 2007

office@shsarch.ch

www.shsarchitekten.ch

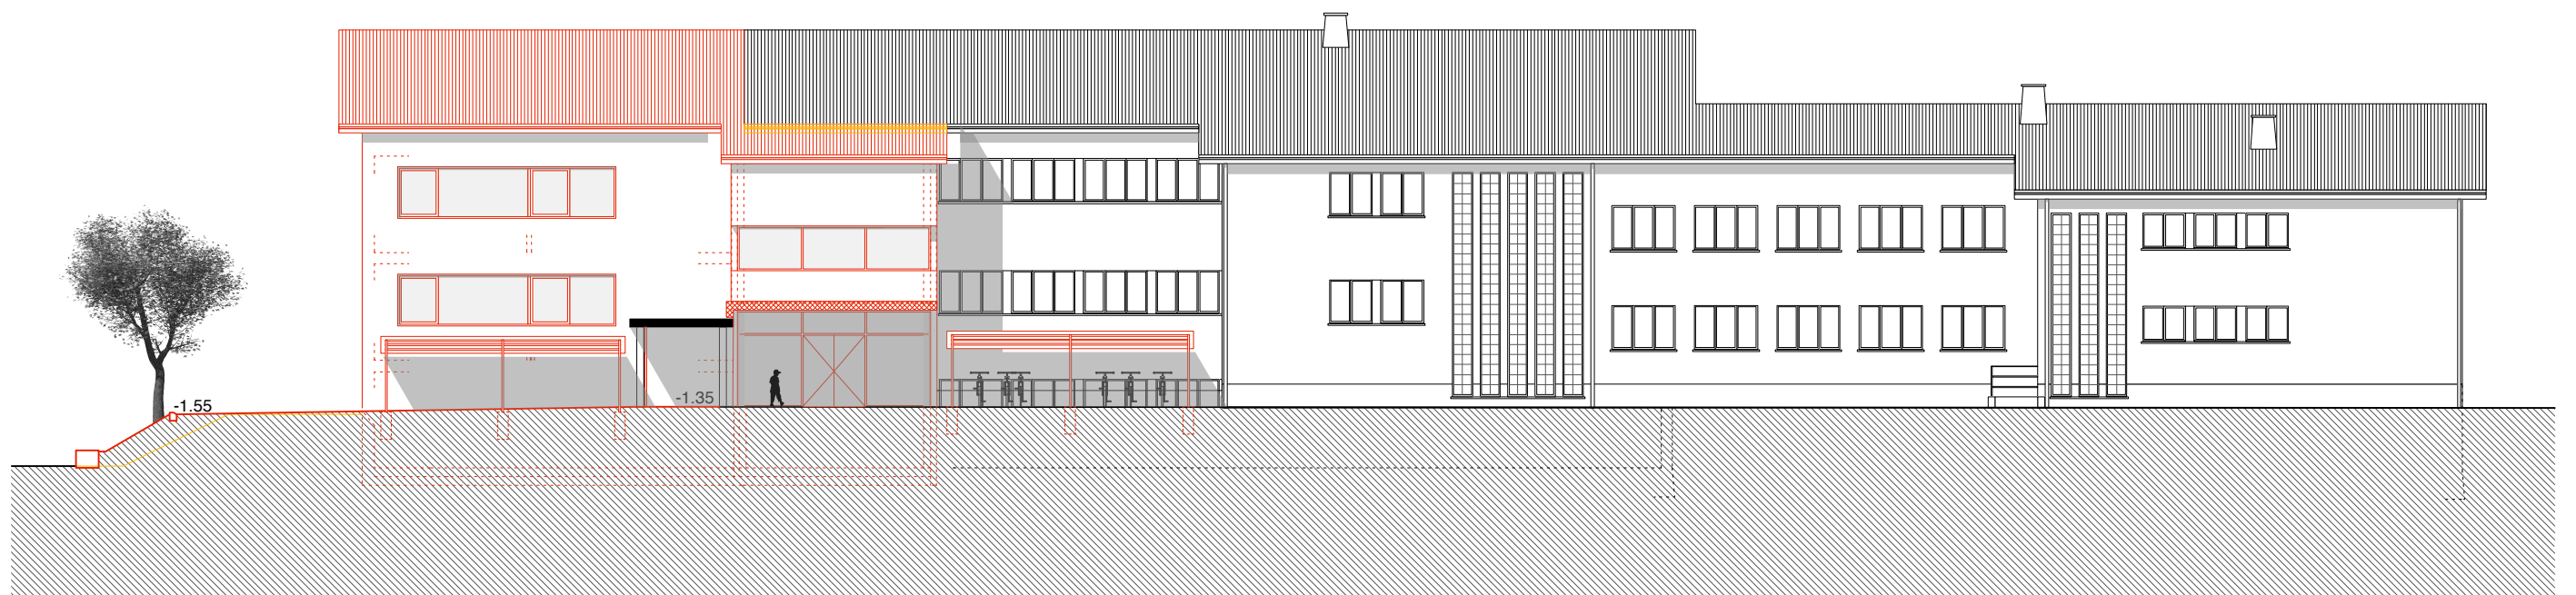

±0.00 = 918.70 m.ü.m.

□ Bestand
 □ Neu
 □ Abbruch

Schulhaus Dorf Linden - Erweiterung
Nordfassade

Variante 1d
 Mst: 1:300

SHS Architekten AG
 Kasernenstrasse 5 3601 Thun

Tel 033 226 00 66 Fax 033 222 26 41
 www.shsarchitekten.ch

21. Oktober 2007

office@shsarch.ch

www.shsarchitekten.ch



±0.00 = 918.70 m.ü.m.

□ Bestand
 □ Neu
 □ Abbruch

Schulhaus Dorf Linden - Erweiterung
Südfassade

Variante 1d
 Mst: 1:300

SHS Architekten AG

Kasernenstrasse 5 3601 Thun

Tel 033 226 00 66 Fax 033 222 26 41

21. Oktober 2007

office@shsarch.ch

www.shsarchitekten.ch