

# Ortsplanungsrevision Linden Zonenplan Siedlung und Landschaft mit Waldfeststellung

1:5'000



Stand 2. April 2009 (Revidiert November 2021 + Änderung Verbindlichkeit Naturfahren und Bauinventar)

Beschluss

Panorama  
AG für Raumplanung Architektur Landschaft  
Münzrain 10, 3005 Bern

### Legende

Gegenstand der Zonenplanänderung  
(Änderung Verbindlichkeit Naturfahren und Bauinventar)

### Legende - alter Zustand

- W Wohnzone
- M Mischzone
- A Arbeitszone

- ZON Zonen für öffentliche Nutzungen
- ZSF Zone für Sport- und Freizeitanlagen

LWZ Landwirtschaftszone

- ZPP Zonen mit Planungspflicht
- UdO Zonen mit Überbauungsordnung

- Ortsbilderhaltungsgebiet
- schützenswerter Bau
- erhaltenswerter Bau
- K-D Objekte
- geschützter Einzelbaum
- geschützte Baumgruppe / Baumreihe
- Parameter für Hochstammobstgärten
- Feuchtgebiete
- Biotop Schilfröhre
- verbindliche Waldgrenze nach Art. 10 WaG
- Grünbereich
- Landschaftsschutzgebiet

### Hinweise

- Wald
- Gewässer
- Fließgewässer
- eingedölte Fließgewässer
- Schutzzone Wasserversorgung
- engere Schutzzone
- weitere Schutzzone
- Gemeindegrenze

- Naturfahren
- Geringe Gefährdung
- Mittlere Gefährdung
- Erblichkeitsgefährdung
- nicht bestimmte Gefährdungsstufe
- Perimeter A

### Legende - neuer Zustand

- W Wohnzone
- M Mischzone
- A Arbeitszone

- ZON Zonen für öffentliche Nutzungen
- ZSF Zone für Sport- und Freizeitanlagen

LWZ Landwirtschaftszone

- ZPP Zonen mit Planungspflicht
- UdO Zonen mit Überbauungsordnung


- Ortsbilderhaltungsgebiet
- geschützter Einzelbaum
- geschützte Baumgruppe / Baumreihe
- Parameter für Hochstammobstgärten
- Feuchtgebiete
- Biotop Schilfröhre
- verbindliche Waldgrenze nach Art. 10 WaG
- Grünbereich
- Landschaftsschutzgebiet

- Naturfahren
- Geringe Gefährdung
- Mittlere Gefährdung
- Erblichkeitsgefährdung
- nicht bestimmte Gefährdungsstufe
- Perimeter A

### Hinweise

- Wald
- Gewässer
- Fließgewässer
- eingedölte Fließgewässer
- Schutzzone Wasserversorgung
- engere Schutzzone
- weitere Schutzzone
- Gemeindegrenze

- schützenswerter Bau
- erhaltenswerter Bau
- K-Objekte

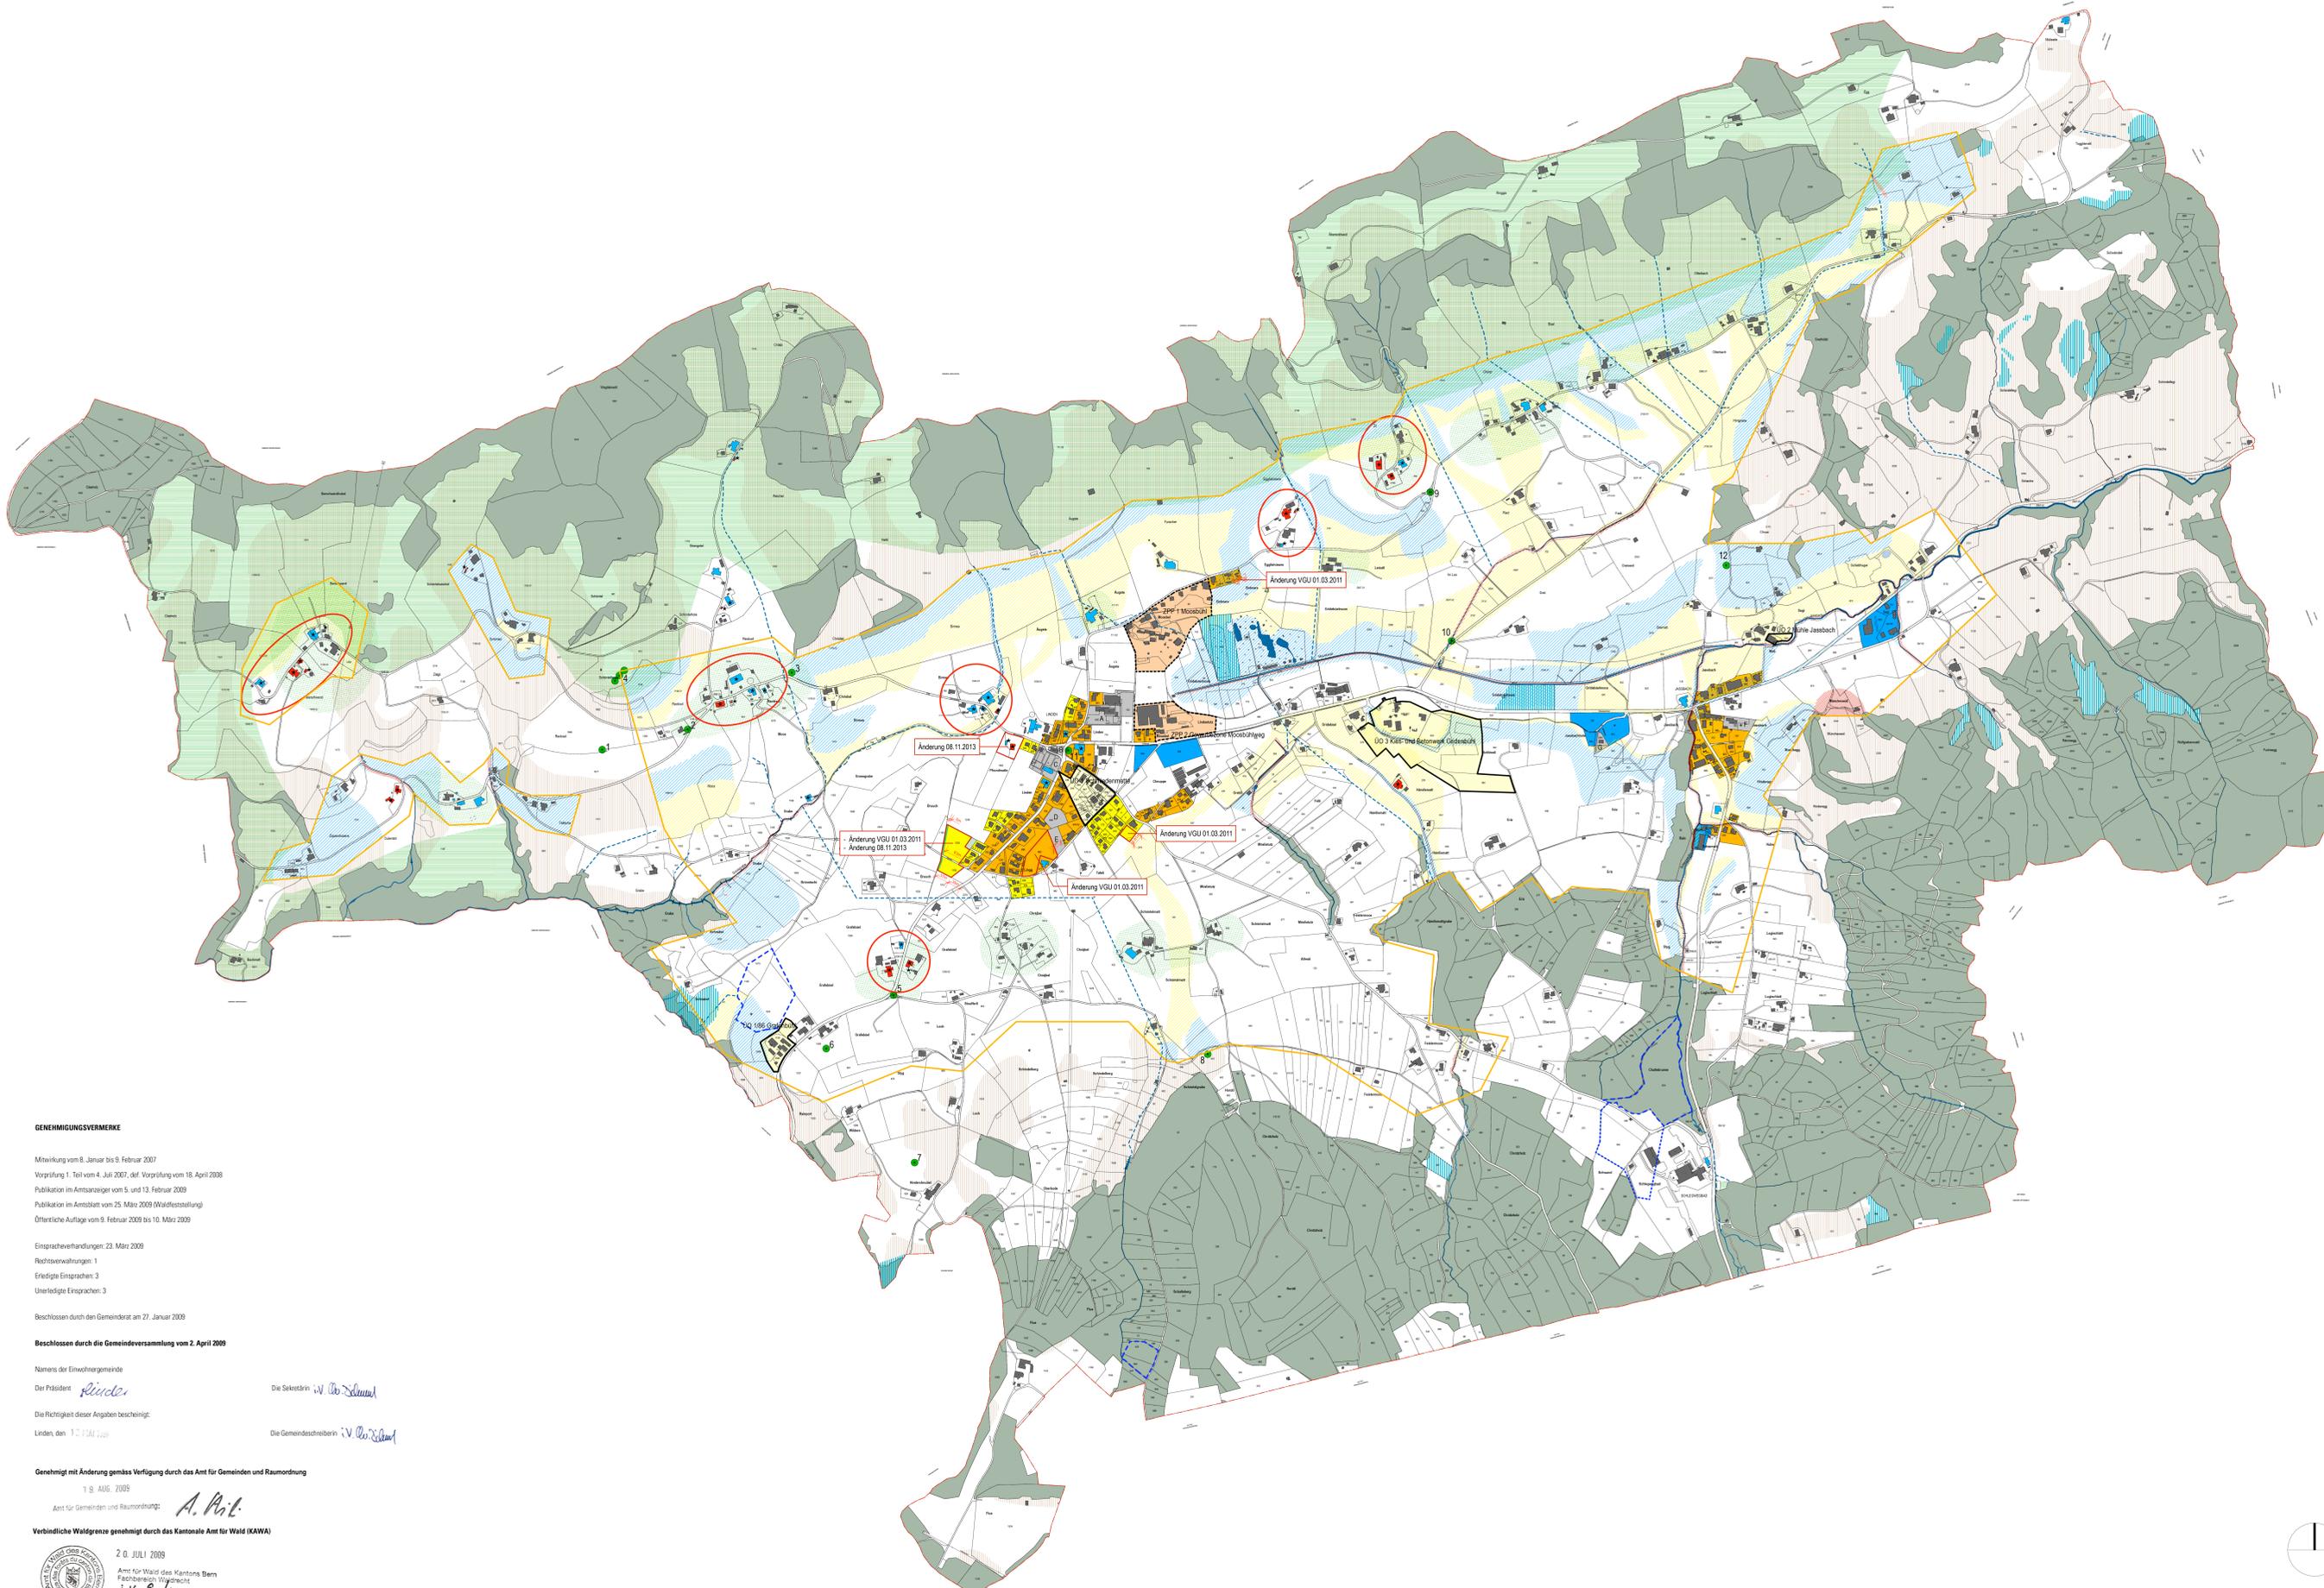

### GENEHMIGUNGSVERMERKE

Mitwirkung vom 8. Januar bis 9. Februar 2007  
 Vorprüfung 1. Teil vom 4. Juli 2007, 2. Teil vom 18. April 2008  
 Publikation im Amtsblatt vom 5. und 13. Februar 2009  
 Publikation im Amtsblatt vom 25. März 2009 (Waldfeststellung)  
 Öffentliche Auflage vom 9. Februar 2009 bis 10. März 2009

Einspracheverhandlungen: 23. März 2009  
 Rechtsverhandlungen: 1  
 Eridigte Einsprachen: 3  
 Unerledigte Einsprachen: 3

Beschlossen durch den Gemeinderat am 27. Januar 2009

### Beschlossen durch die Gemeindeversammlung vom 2. April 2009

Namens der Einwohnergemeinde

Der Präsident *Rinder*

Die Richtigkeit dieser Angaben bescheinigt:

Linden, den 12. JULI 2009

Genehmigt mit Änderung gemäss Verfügung durch das Amt für Gemeinden und Raumordnung

18. AUG. 2009

Amt für Gemeinden und Raumordnung

Verbindliche Waldgrenze genehmigt durch das Kantonale Amt für Wald (KAWA)

20. JULI 2009

Amt für Wald des Kantons Bern  
 Fachbereich: Völkerei  
*Karin Allemann*



Die Sekretärin *V. Ab Schmid*

Die Gemeindeschreiberin *V. Ab Schmid*