


Projekt  
Fortschreibung regionale Velonetzung Bern-Mittelland

Projektstufe  
Velowegnetzplanung

Titel  
RVNP 2026 – Änderungsplan, Ausschnitt West

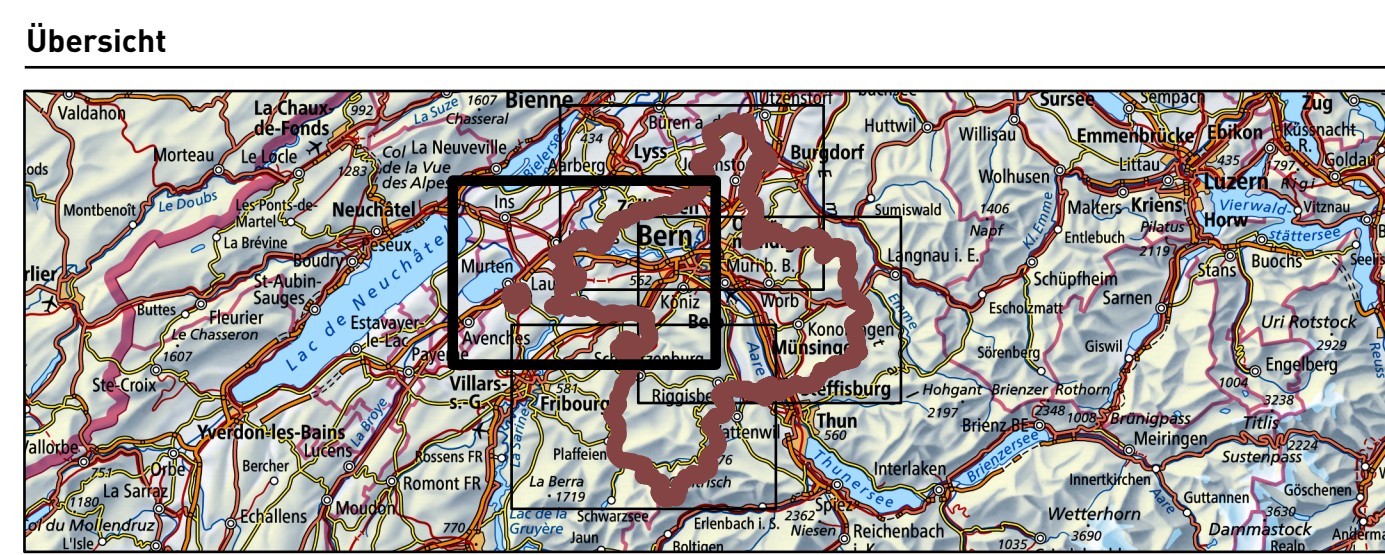

Revision	Datum	Beschreibung	Gez.	Gepr.	RKBM
A	12.06.2026	RVNP 2026 – Änderungsplan	HAM	BAJ	
B					
C					
D					

Plan - Nr. Format A0 (841 x 1189 mm)

KONTEXTPLAN AG info@kontextplan.ch CH-3011 Bern CH-8045 Zürich CH-4500 Solothurn  
 T +41 (0)58 201 24 00  
 www.kontextplan.ch  
 Gutenbergrasse 6  
 Staffletstrasse 8  
 Biberstrasse 2

Legende

- Sachplan Velowegnetz 2025**
- Velobahn
  - Schwachstelle / Netzlücke
  - Neu
  - Velohauptverbindung I
  - Schwachstelle / Netzlücke
  - Ersatzverbindung
  - Zu ersetzende Kantonsstrasse
  - Neu
  - Velohauptverbindung II
  - Schwachstelle / Netzlücke
  - Ersatzverbindung
  - Zu ersetzende Kantonsstrasse
  - Neu
  - Aufhebung
  - Korridor zur Klärung der Linienführung
  - Korridor zur Prüfung von Velobahnen
  - Bestehende Mountainbikeroute
  - Geplante Mountainbikeroute
  - Aufzuhebende Mountainbikeroute
  - Korridor zur Planung von Mountainbikeroute
- Regionale Velonetzung 2026**
- Velonebenverbindung
  - Abklassierung (von HV)
- Veloland Schweiz**
- Bestand
  - Neu
  - Aufhebung
- Regionale Ziele**
- Bahn
  - Schulstandort Oberstufe
  - Regional bedeutende Sportanlage
  - Weiteres regional bedeutendes Ziel / Zielgebiet
  - Kantonaler Entwicklungsschwerpunkt
  - Schwerpunkt Arbeiten
  - Schwerpunkt Wohnen
  - Vorranggebiet Siedlungserweiterung Arbeiten
  - Vorranggebiet Siedlungserweiterung Wohnen
  - VIV-Standort
  - Multimodale Drehscheibe
  - Erholungsschwerpunkt
- Kommunale Ziele**
- Weiterer Schulstandort
  - Sportanlage
  - Weiteres kommunal bedeutendes Ziel / Zielgebiet
  - Umstrukturierungsgebiet
- Orientierender Inhalt**
- Perimeter Bern-Mittelland
  - Bike + Ride gemäss RVNP 2024

Bearbeitung Druckdatum 12.06.2026 14:23 KONTEXTPLAN AG  
 Massstab: 1:30'000

