


Projekt
Fortschreibung regionale Velonetzung Bern-Mittelland

Projektstufe
Velowegnetzplanung

Titel
RVNP 2026 – Änderungsplan, Ausschnitt Ost

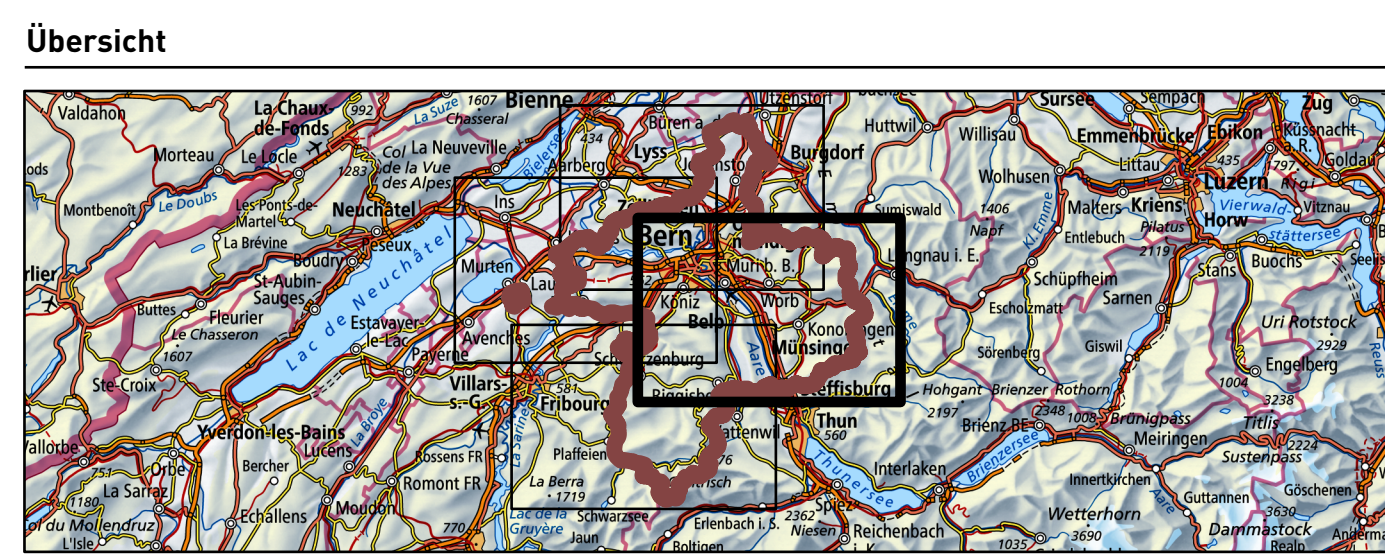

Revision	Datum	Beschreibung	Gez.	Gepr.	RKBM
A	12.06.2026	RVNP 2026 – Änderungsplan	HAM	BAJ	
B					
C					
D					

Plan - Nr. Format A0 (841 x 1189 mm)

KONTEXTPLAN AG info@kontextplan.ch CH-3011 Bern CH-8045 Zürich CH-4500 Solothurn
T +41 (0)58 201 24 00
www.kontextplan.ch
Gutenbergsstrasse 6
Staffelstrasse 8
Biberstrasse 2

Legende

Sachplan Velowegnetz 2025

- Velobahn
- Schwachstelle / Netzlücke
- Neu
- Velohauptverbindung I
- Schwachstelle / Netzlücke
- Ersatzverbindung
- Zu ersetzende Kantonsstrasse
- Neu
- Velohauptverbindung II
- Schwachstelle / Netzlücke
- Ersatzverbindung
- Zu ersetzende Kantonsstrasse
- Neu
- Aufhebung
- Korridor zur Klärung der Linienführung
- Korridor zur Prüfung von Velobahnen
- Bestehende Mountainbikeroute
- Geplante Mountainbikeroute
- Aufzuhebende Mountainbikeroute
- Korridor zur Planung von Mountainbikeroute

Regionale Velonetzung 2026

- Velonebenverbindung
- Abklassierung (von HV)

Veloland Schweiz

- Bestand
- Neu
- Aufhebung

Regionale Ziele

- Bahn
- Schulstandort Oberstufe
- Regional bedeutende Sportanlage
- Weiteres regional bedeutendes Ziel / Zielgebiet
- Kantonaler Entwicklungsschwerpunkt Arbeiten
- Schwerpunkt Arbeiten
- Schwerpunkt Wohnen
- Vorranggebiet Siedlungserweiterung Arbeiten
- Vorranggebiet Siedlungserweiterung Wohnen
- VIV-Standort
- Multimodale Drehscheibe
- Erholungsschwerpunkt

Kommunale Ziele

- Weiterer Schulstandort
- Sportanlage
- Weiteres kommunal bedeutendes Ziel / Zielgebiet
- Umstrukturierungsgebiet

Orientierender Inhalt

- Perimeter Bern-Mittelland
- Bike + Ride gemäss RVNP 2024

Bearbeitung Druckdatum: 12.06.2026 14:23 KONTEXTPLAN AG
Massstab: 1:30'000

