Legende:

bestehend	projektiert	
		Wasserleitung / Hydrant / Schieber
		Wasserleitung Spülbohrung
		Start- und Zielgrube Spülbohrung
		Wasserleitung ausser Betrieb
		Steuerkabel Wasser
		Wasserleitung Dritter
		Schmutzabwasserleitung mit Kontrollschacht
		Mischabwasserleitung mit Kontrollschacht
		Regenabwasserleitung mit Kontrollschacht
		Elektroleitung mit Beleuchtung (erdverlegt / Freileitung)
		Elektroleitung mit Schacht (Elektra Energie)
		Telefonleitung (erdverlegt / Freileitung)
		Telefonleitung ausser Betrieb
S1 S2 S3		Grundwasserschutzzone S1 / S2 / S3
generell		Gewässerschutzbereich A_u

Situationsgrundlage:

- Strasse
- Gebäude / Gebäude unterirdisch
- Gewässer / Wald
- Gemeindegrenze
- Grundstückgrenze

Grundstücke mit unterstrichenen Nummern sind noch nicht rechtsgültig!

Ohne Gewähr für Lage und Tiefe der Werkleitungen. Werkleitungen müssen vor Baubeginn sondiert werden!

GRUNDLAGENNACHWEIS VERWENDE OBERGESSIACH

Medium	Datenlieferant	Datenform	Datum erhalten	Visum
Aerdiche Vermessung	Schmalzgruber AG	DWG	18.05.2018	AP
Wasser	Schmalzgruber AG	DWG	18.05.2018	AP
Signalkabel Wasser	Schmalzgruber AG	DWG	18.05.2018	AP
Mauch - Schmutz und Regenabwasser	Hunziger AG	PDF	28.05.2018	AP
Elektroleitung Niederspannung / Verteilnetz	Bühler + Dätwiler Ingenieure AG	DXF	16.05.2018	AP
Telefonleitung	Gerkesium AG	DXF	29.05.2018	AP
Naturschutzgebiet / Naturschutzobjekt (DEKONOR)	Amt für Gewässer und Bafel des Kantons Bern		28.02.2012	AP
Bestehende Gebäude (BKLXKBS)	Amt für Gewässer und Bafel des Kantons Bern	WMS	22.02.2018	AP
Geschützte bodennahe Objekte (GBO)	Amt für Geoinformation des Kantons Bern		01.01.2014	AP
Gewässerschutzkarte (GKKZS)	Amt für Gewässer und Bafel des Kantons Bern		17.01.2018	AP
Naturgefahren (NGK)	Amt für Geoinformation des Kantons Bern		25.06.2017	AP
Überschwemmungen (ÜZK)	Amt für Geoinformation des Kantons Bern		17.01.2017	AP
Waldstrassenkataster (WAK)	Amt für Geoinformation des Kantons Bern		31.12.2012	AP
Orthophotografie	Bundesamt für Landestopografie (SO1SO2SO3SO14)	WMS	31.12.2018	AP

GRUNDLAGENNACHWEIS VERWENDE LINDEN

Medium	Datenlieferant	Datenform	Datum erhalten	Visum
Aerdiche Vermessung	Ibi Geo	DXF	28.06.2017	AP
Wasser	Bühler + Dätwiler Ingenieure AG	DXF	16.05.2018	AP
Signalkabel Wasser	Bühler + Dätwiler Ingenieure AG	DXF	16.05.2018	AP
Mauch - Schmutz und Regenabwasser	Bühler + Dätwiler Ingenieure AG	DXF	16.05.2018	AP
Elektroleitung Niederspannung / Verteilnetz	Bühler + Dätwiler Ingenieure AG	DXF	16.05.2018	AP
Telefonleitung	Gerkesium AG	DXF	29.05.2018	AP
Naturschutzgebiet (ANL) / Naturschutzobjekt (DEKONOR)	Amt für Gewässer und Bafel des Kantons Bern		28.02.2012	AP
Bestehende Gebäude (BKLXKBS)	Amt für Gewässer und Bafel des Kantons Bern	WMS	22.02.2018	AP
Geschützte bodennahe Objekte (GBO)	Amt für Geoinformation des Kantons Bern		01.01.2014	AP
Gewässerschutzkarte (GKKZS)	Amt für Geoinformation des Kantons Bern		17.01.2018	AP
Naturgefahren (NGK)	Amt für Geoinformation des Kantons Bern		25.06.2017	AP
Überschwemmungen (ÜZK)	Amt für Geoinformation des Kantons Bern		17.01.2017	AP
Waldstrassenkataster (WAK)	Amt für Geoinformation des Kantons Bern		31.12.2012	AP
Orthophotografie	Bundesamt für Landestopografie (SO1SO2SO3SO14)	WMS	31.12.2018	AP

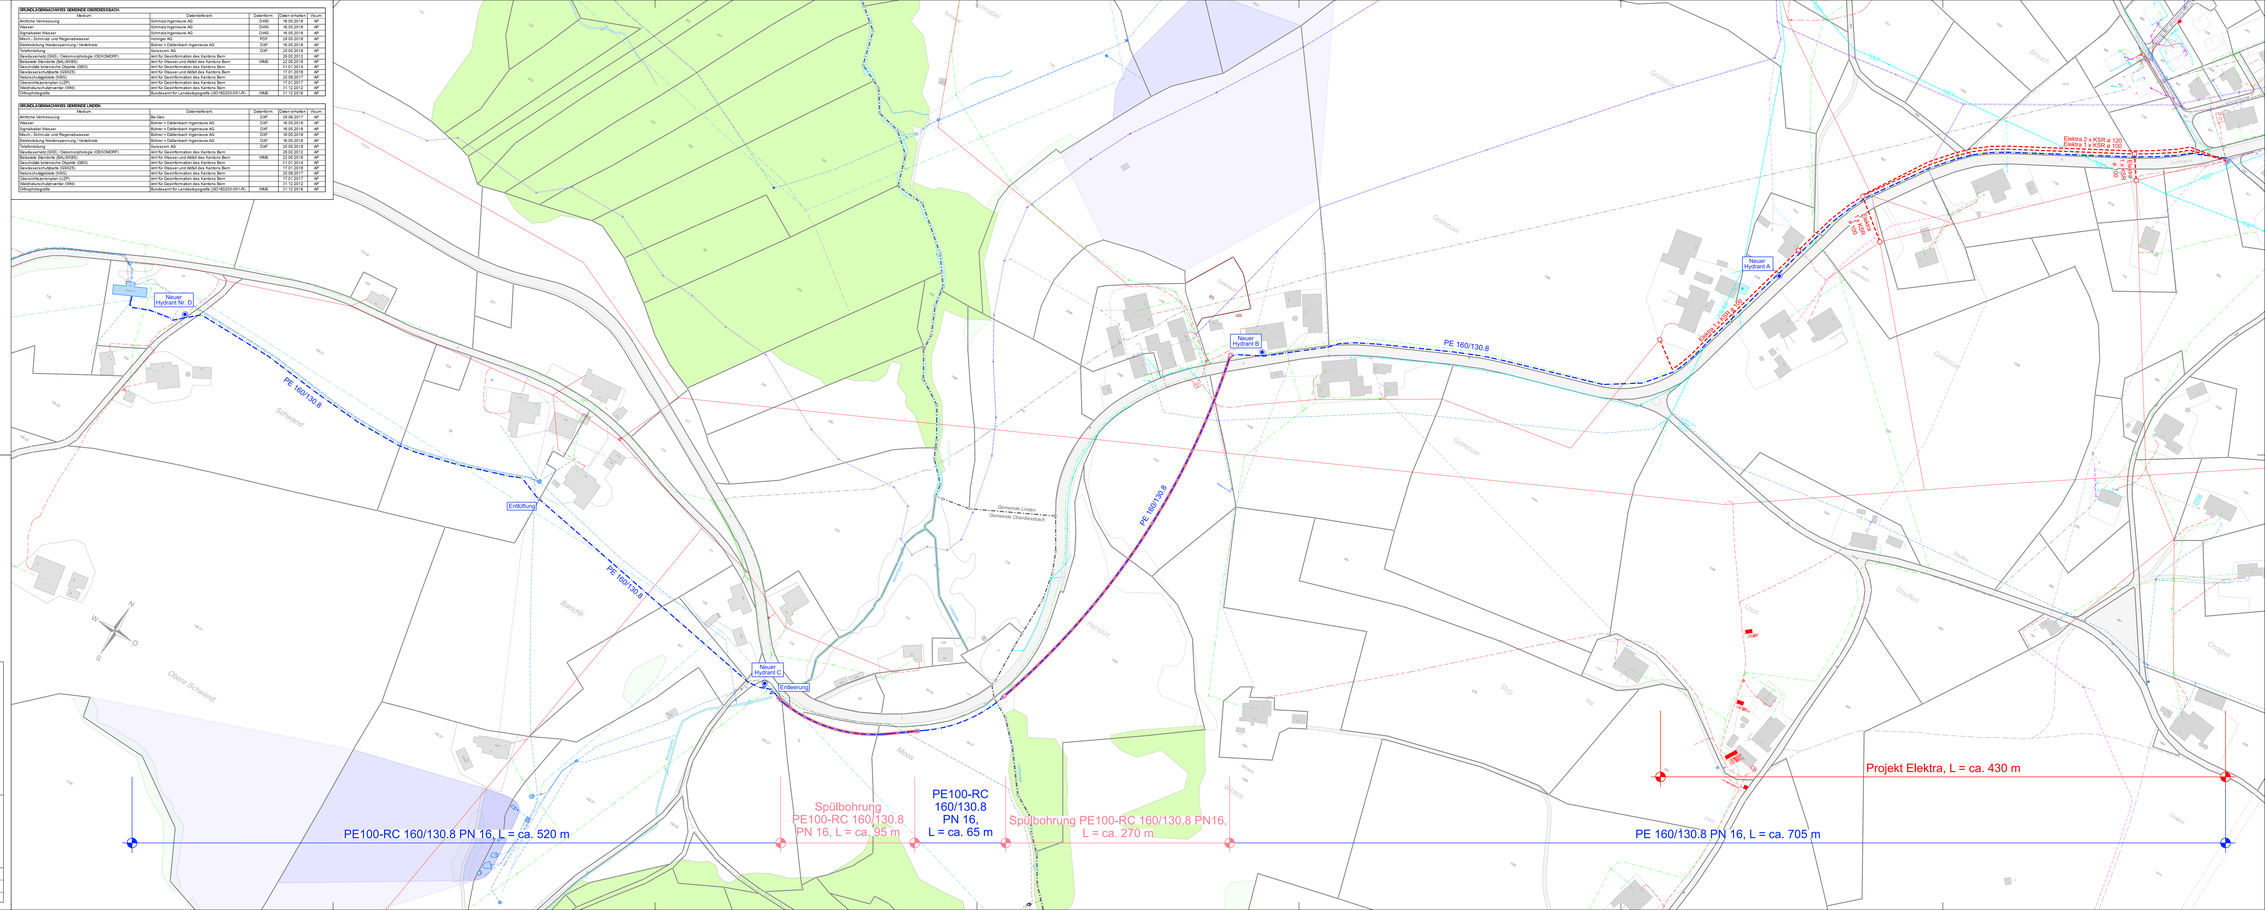

Wasserversorgung Linden

Wasserversorgung 2. Standbein

Übersichtsplan 1:1'000

Bauprojekt

Ryser Ingenieure AG

Wasser ist unser Element
wir tragen Sorge dazu

Ziegelmoos 9
3000 Bern 9
T 031 560 03 03
F 031 560 03 04
info@ryseringe.ch
www.ryseringe.ch

Plan Nr:	Datum: 29.03.2019	Format: 60x168	gezeichnet: VC/SAB	geprüft: LUA
5031/08.02	Änderungen: -			

G:\Arbeitsfeld\5031_Wyssewald_Bauprj\5031-08_02_v10.dgn