


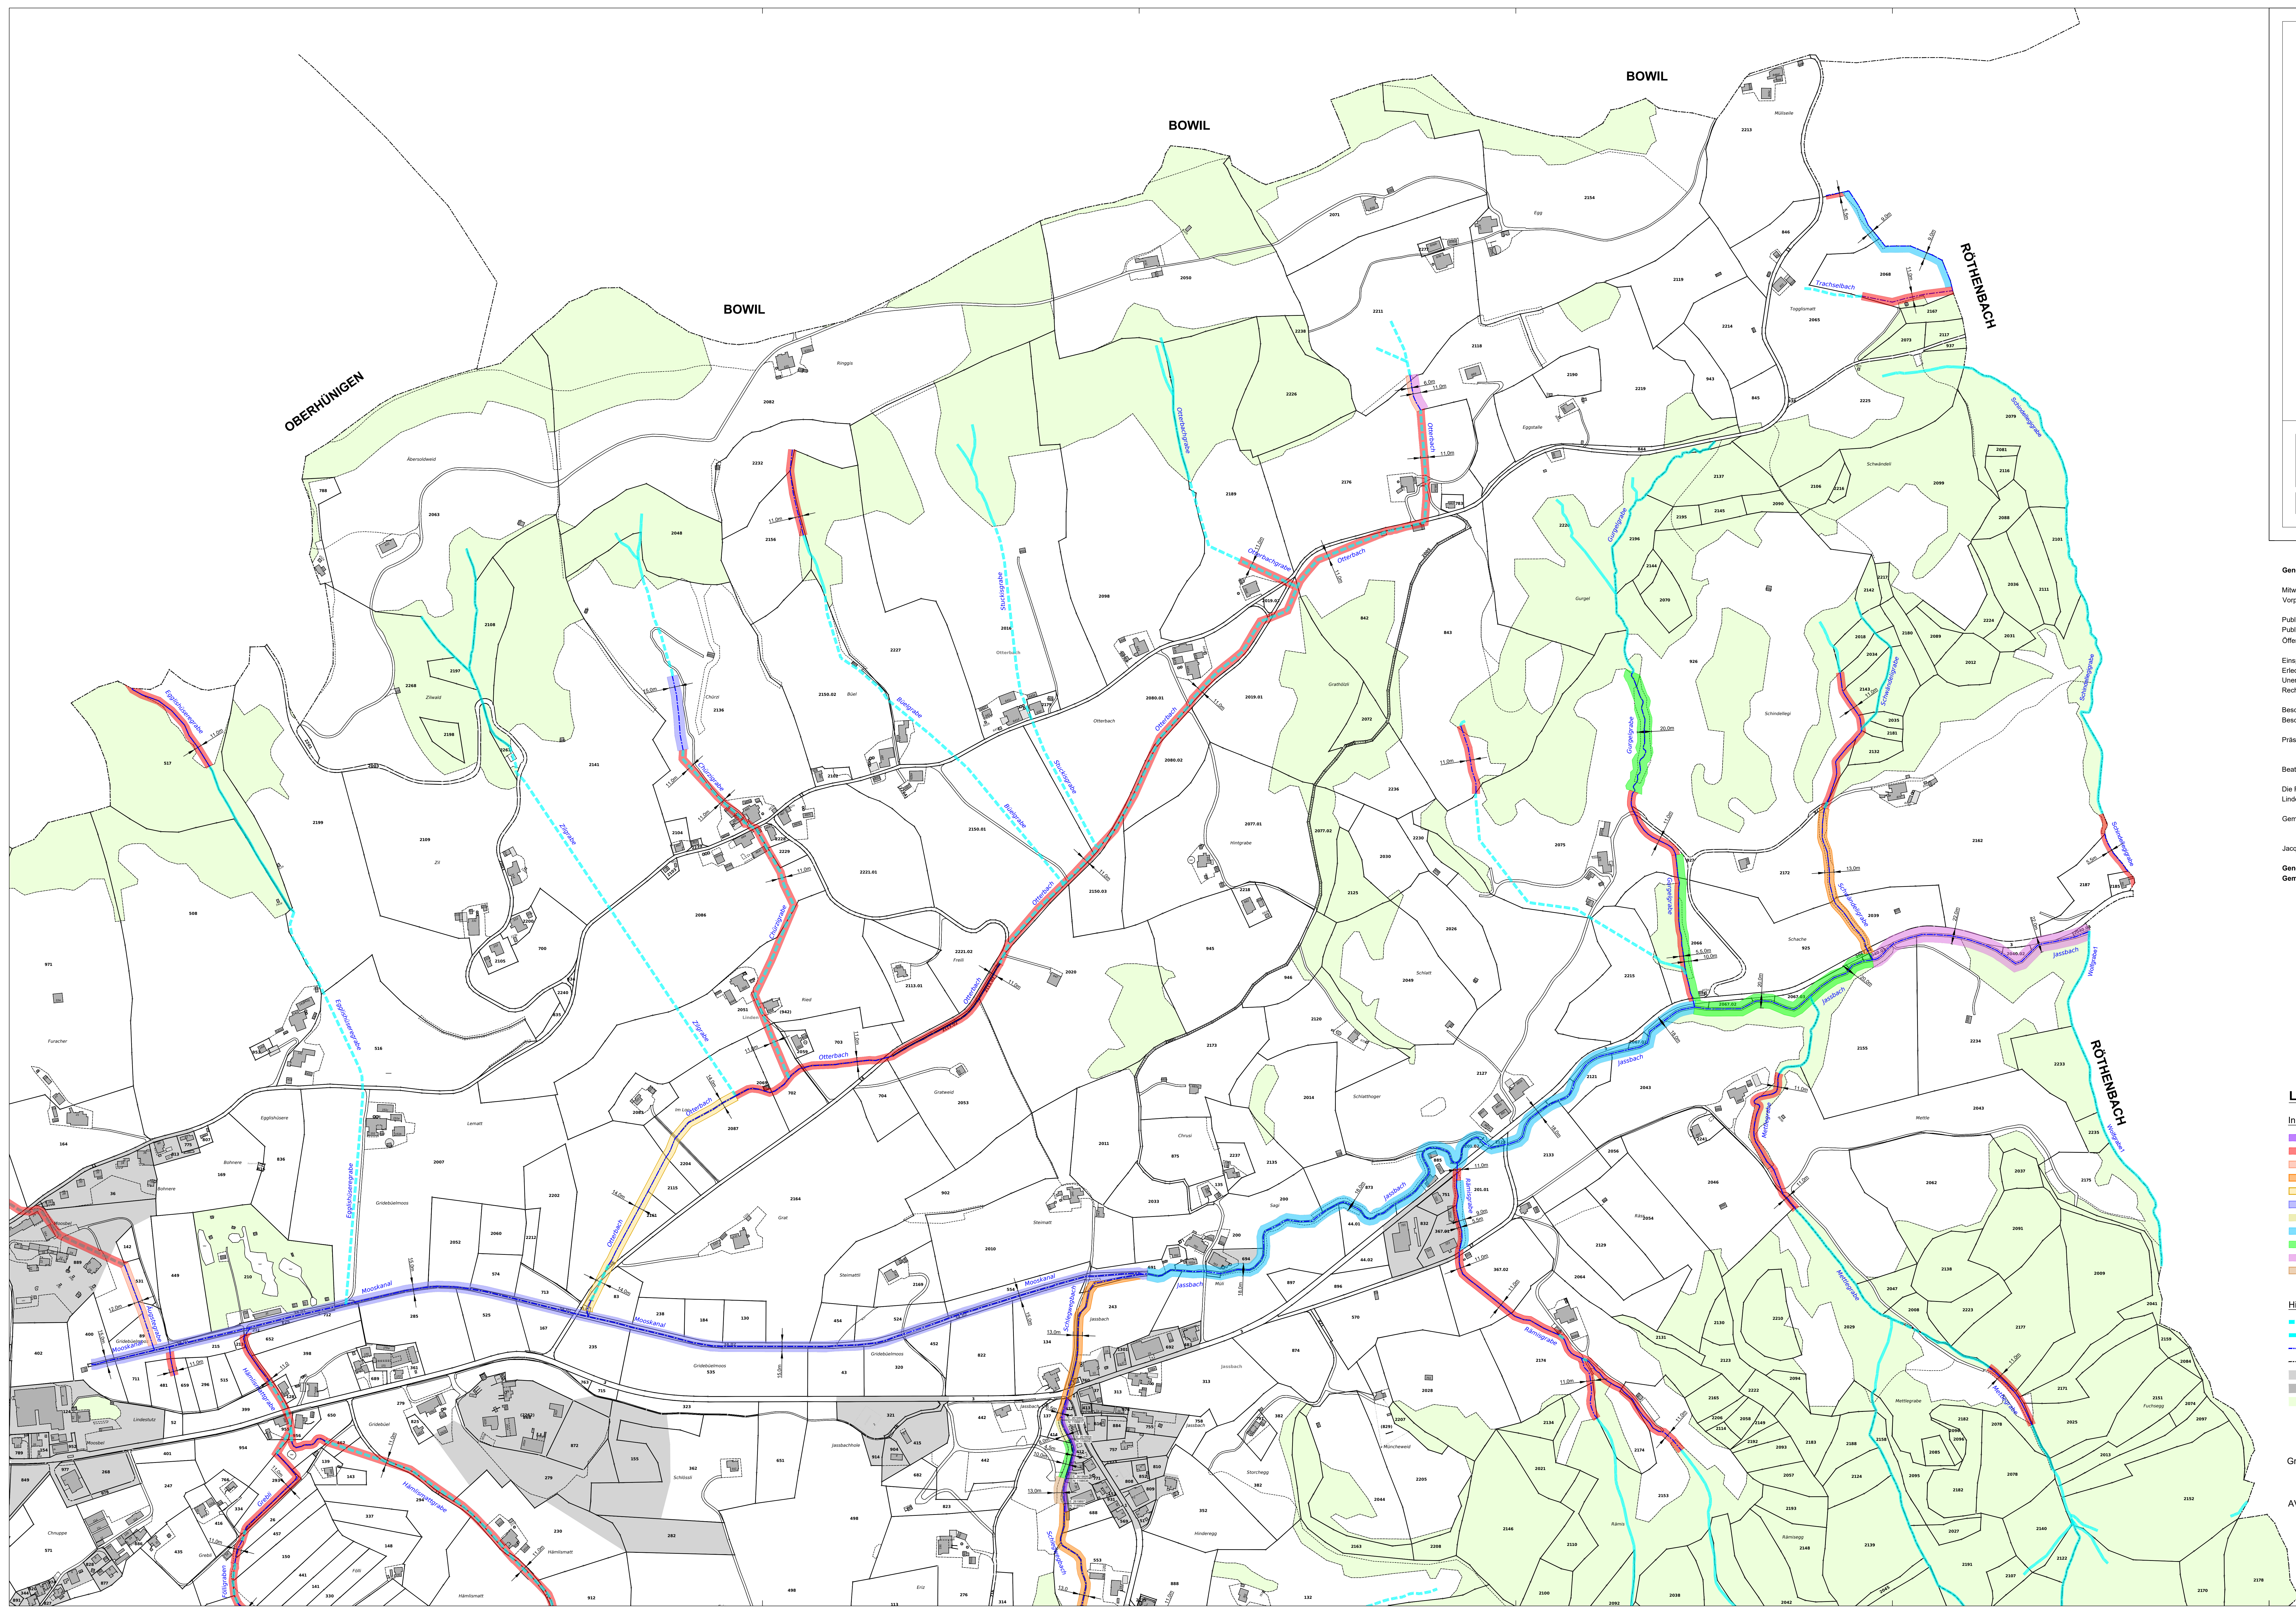

Kanton Bern
Gemeinde Linden

Zonenplan Gewässerraum

Beschluss

Situation 1:2500
Plan 2

Index	Rev.	Version	Vert.	Gepr.
Erstellung	10.10.2017	NP	PS	
	08.04.2021	NP	KF	
	08.08.2021	NP	KF	
	23.09.2021	NP	KF	
	02.11.2021	NP	KF	

Plangröße	Plannummer
90/147	24735

Schmalz Ingenieur AG
Dipl. Ingenieure EP/ISA
www.schmalz.ch

Kirchweg 1
3015 Kesseltigen
Tel. 031 790 22 23
Fax 031 790 22 25

Dürrenmatt 20
32501 Möringen
Tel. 034 402 48 89
Fax 034 402 98 75

Bernstrasse 11
3110 Möringen
Tel. 031 721 03 64
Fax 031 721 04 03

konrad@schmalz.ch
langau@schmalz.ch
mueren@schmalz.ch

Genehmigungsvermerke Teilrevision der Ortsplanung 2021

Mitwirkung vom: 16. August bis 17. September 2018
Vorprüfung vom: 09. Juli 2019 / 05. August 2020

Publikation im Amtsblatt vom: 04. August 2021
Publikation im amtlichen Anzeiger vom: 05. + 12. August 2021
Öffentliche Auflage vom: 05. August - 06. September 2021

Einspracheverhandlung vom: 16. September 2021
Erledigte Einsprachen: 0 (Stand 1. November 2021)
Un erledigte Einsprachen: 2 (Stand 1. November 2021)
Rechtsverwarungen: 0

Beschlossen durch den Gemeinderat am: 19. Oktober 2021
Beschlossen durch die Gemeindeversammlung am:

Präsident: Jacqueline Weber
Sekretärin: Beat Engel

Die Richtigkeit dieser Angaben bescheinigt:
Linden,
Gemeinschreiberin: Jacqueline Weber

Genehmigt durch das Amt für Gemeinden und Raumordnung

LEGENDE:

Inhalt:

- Gewässerraum im dicht überbauten Gebiet 9,0 m
- Gewässerraum 11,0 m
- Gewässerraum 12,0 m
- Gewässerraum 13,0 m
- Gewässerraum 14,0 m
- Gewässerraum 15,0 m
- Gewässerraum 16,0 m
- Gewässerraum 18,0 m
- Gewässerraum 20,0 m
- Gewässerraum 22,0 m
- Gewässerraum 26,0 m

Hinweise:

- Eingedolte Gewässer
- Offene Gewässer
- Gewässerachse
- Gemeindegrenze
- Bauzonen
- Gebäude
- Wald

Grundlagen: Karte Gewässerentwicklung des Kantons Bern
Karte Okomorphologie der Fliessgewässer des Kantons Bern

AV-Daten Stand vom: 31.10.2019